PLAN REMONTOWANYCH POKOI BIUROWYCH RYSUNEK NR 2

POMORSKI URZĄD WOJEWÓDZKI W GDAŃSKU UL. OKOPOWA 21/27
WYDZIAŁ BEZPIECZEŃSTWA I ZARZĄDZANIA KRYZYSOWEGO

ETAP 4 - POKMIESZCZENIE WCZK

ETAP 4 - POKMIESZCZENIE WCZK

RZUT PARTERU skala 1:100
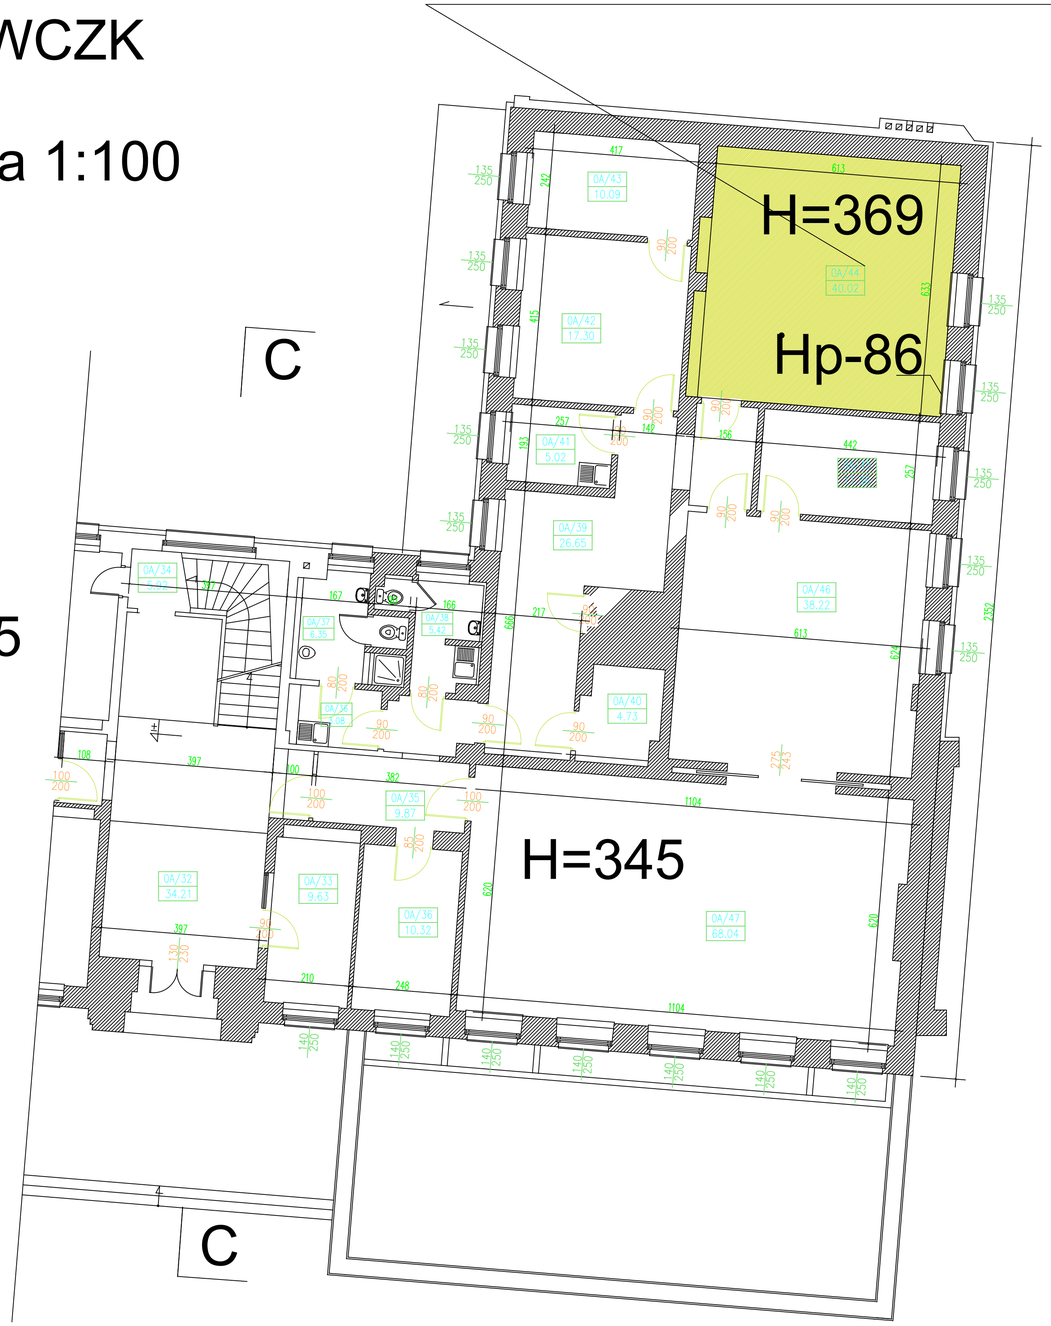
RZUT PARTERU - OKOPOWA 25