


Załącznik nr 1 ark. 10
do decyzji Wojewody Pomorskiego
nr WI-III.747.1.23.2022.EB

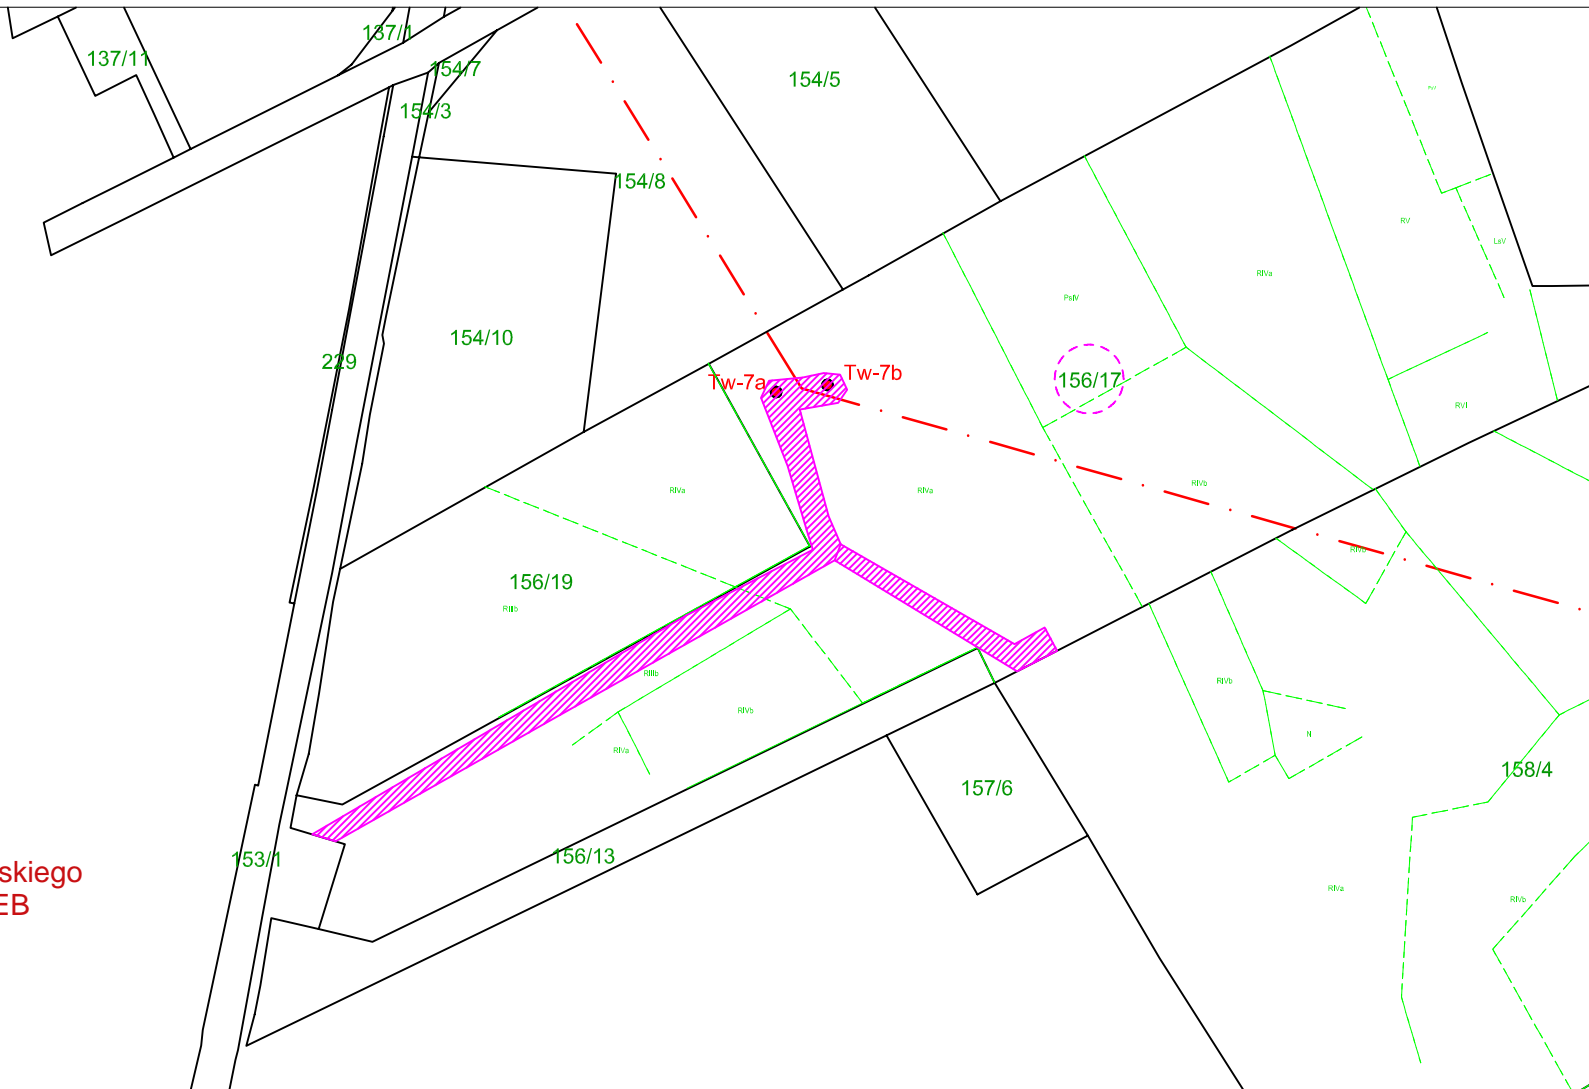






Obwód KLESZCZEWO, gmina Trąbki Wielkie, powiat gdański



ul. Taneczna 18C
02-829 WARSZAWA
www.enprom.pl

LEGENDA:

-  - Planowany przebieg trasy projektowanej linii 400kV
-  Tw-7a - Miejsce planowanego otworu geologicznego
-  156/17 - Numer ewidencyjny nieruchomości na której planowany jest otwór geologiczny
-  - Obszar objęty wnioskiem (obszar dojazdu oraz prowadzenia robót geologicznych)
-  RIVa - Klasoużytek

Objekt	Linia napowietrzna 400kV Choczewo – Gdańsk Błonia – Grudziądz Węgrowo		
Skala	Nr załącznika	Rewizja	Nr strony
1: 4000	3	-	10/19