



Załącznik nr 1 ark. 12  
do decyzji Wojewody Pomorskiego  
nr WI-III.747.1.23.2022.EB

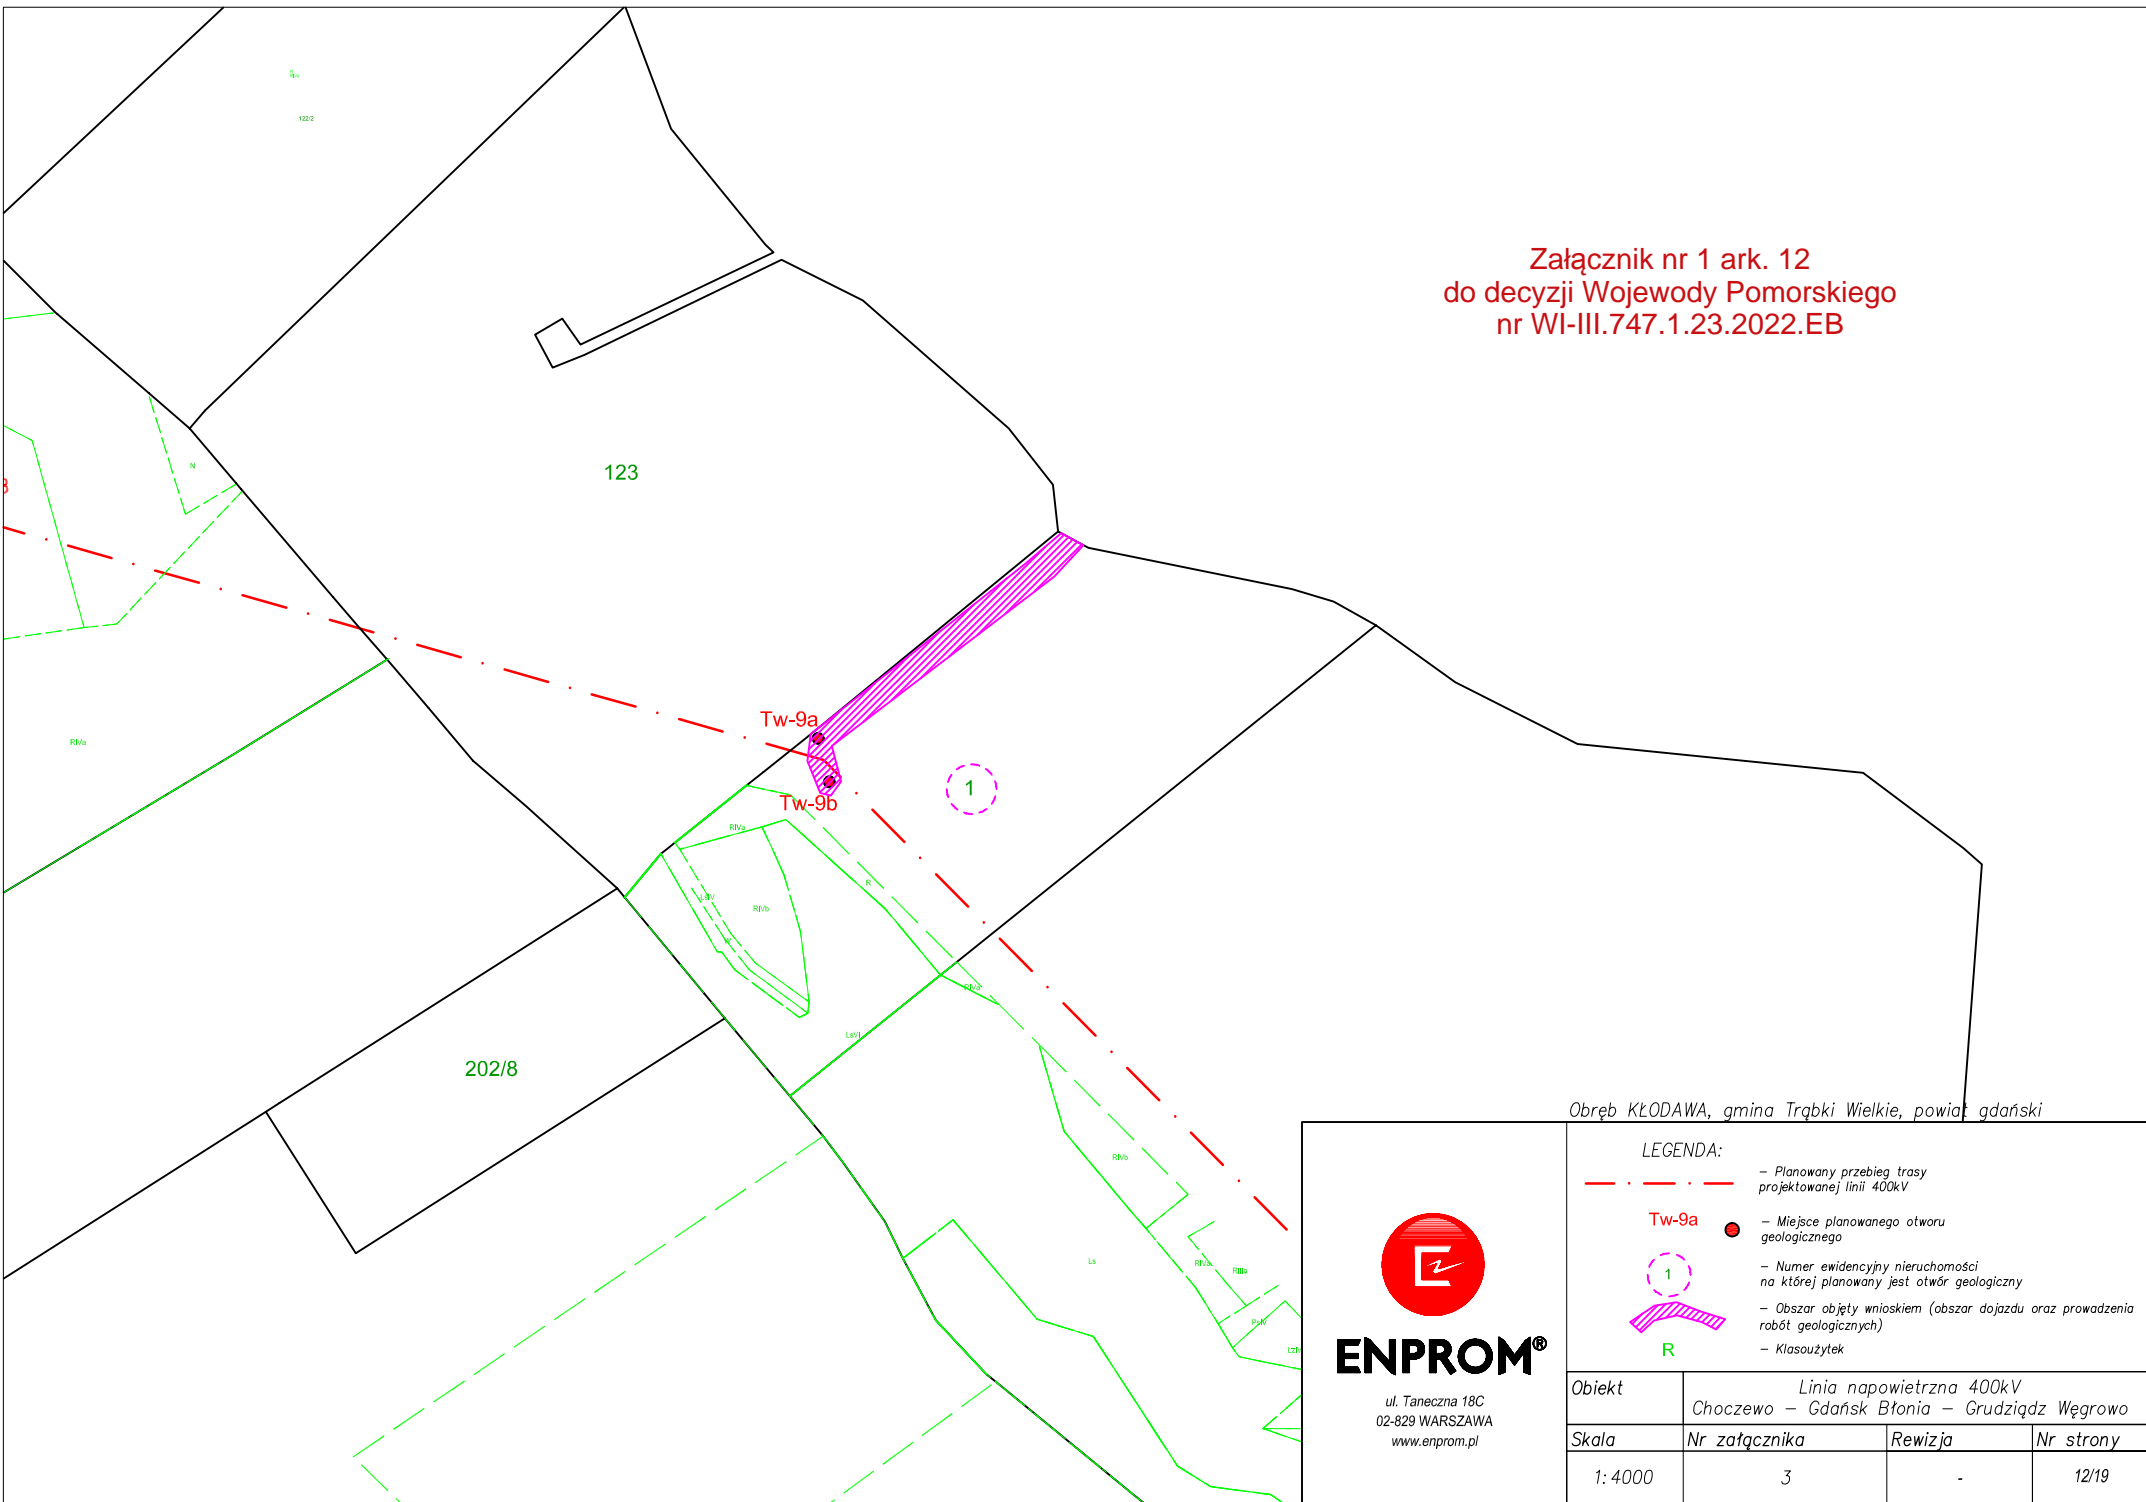

Obręb KŁODAWA, gmina Trąbki Wielkie, powiat gdański



**ENPROM®**  
ul. Taneczna 18C  
02-829 WARSZAWA  
www.enprom.pl

**LEGENDA:**

- · - · - - Planowany przebieg trasy projektowanej linii 400kV
- Tw-9a - Miejsce planowanego otworu geologicznego
- 1 - Numer ewidencyjny nieruchomości na której planowany jest otwór geologiczny
- R - Obszar objęty wnioskiem (obszar dojazdu oraz prowadzenia robót geologicznych)
- R - Klasoużytek

Obiekt	Linia napowietrzna 400kV Choczewo – Gdańsk Błonia – Grudziądz Węgrowo		
Skala	Nr załącznika	Revizja	Nr strony
1: 4000	3	-	12/19