


Załącznik nr 1 ark. 19  
do decyzji Wojewody Pomorskiego  
nr WI-III.747.1.23.2022.EB

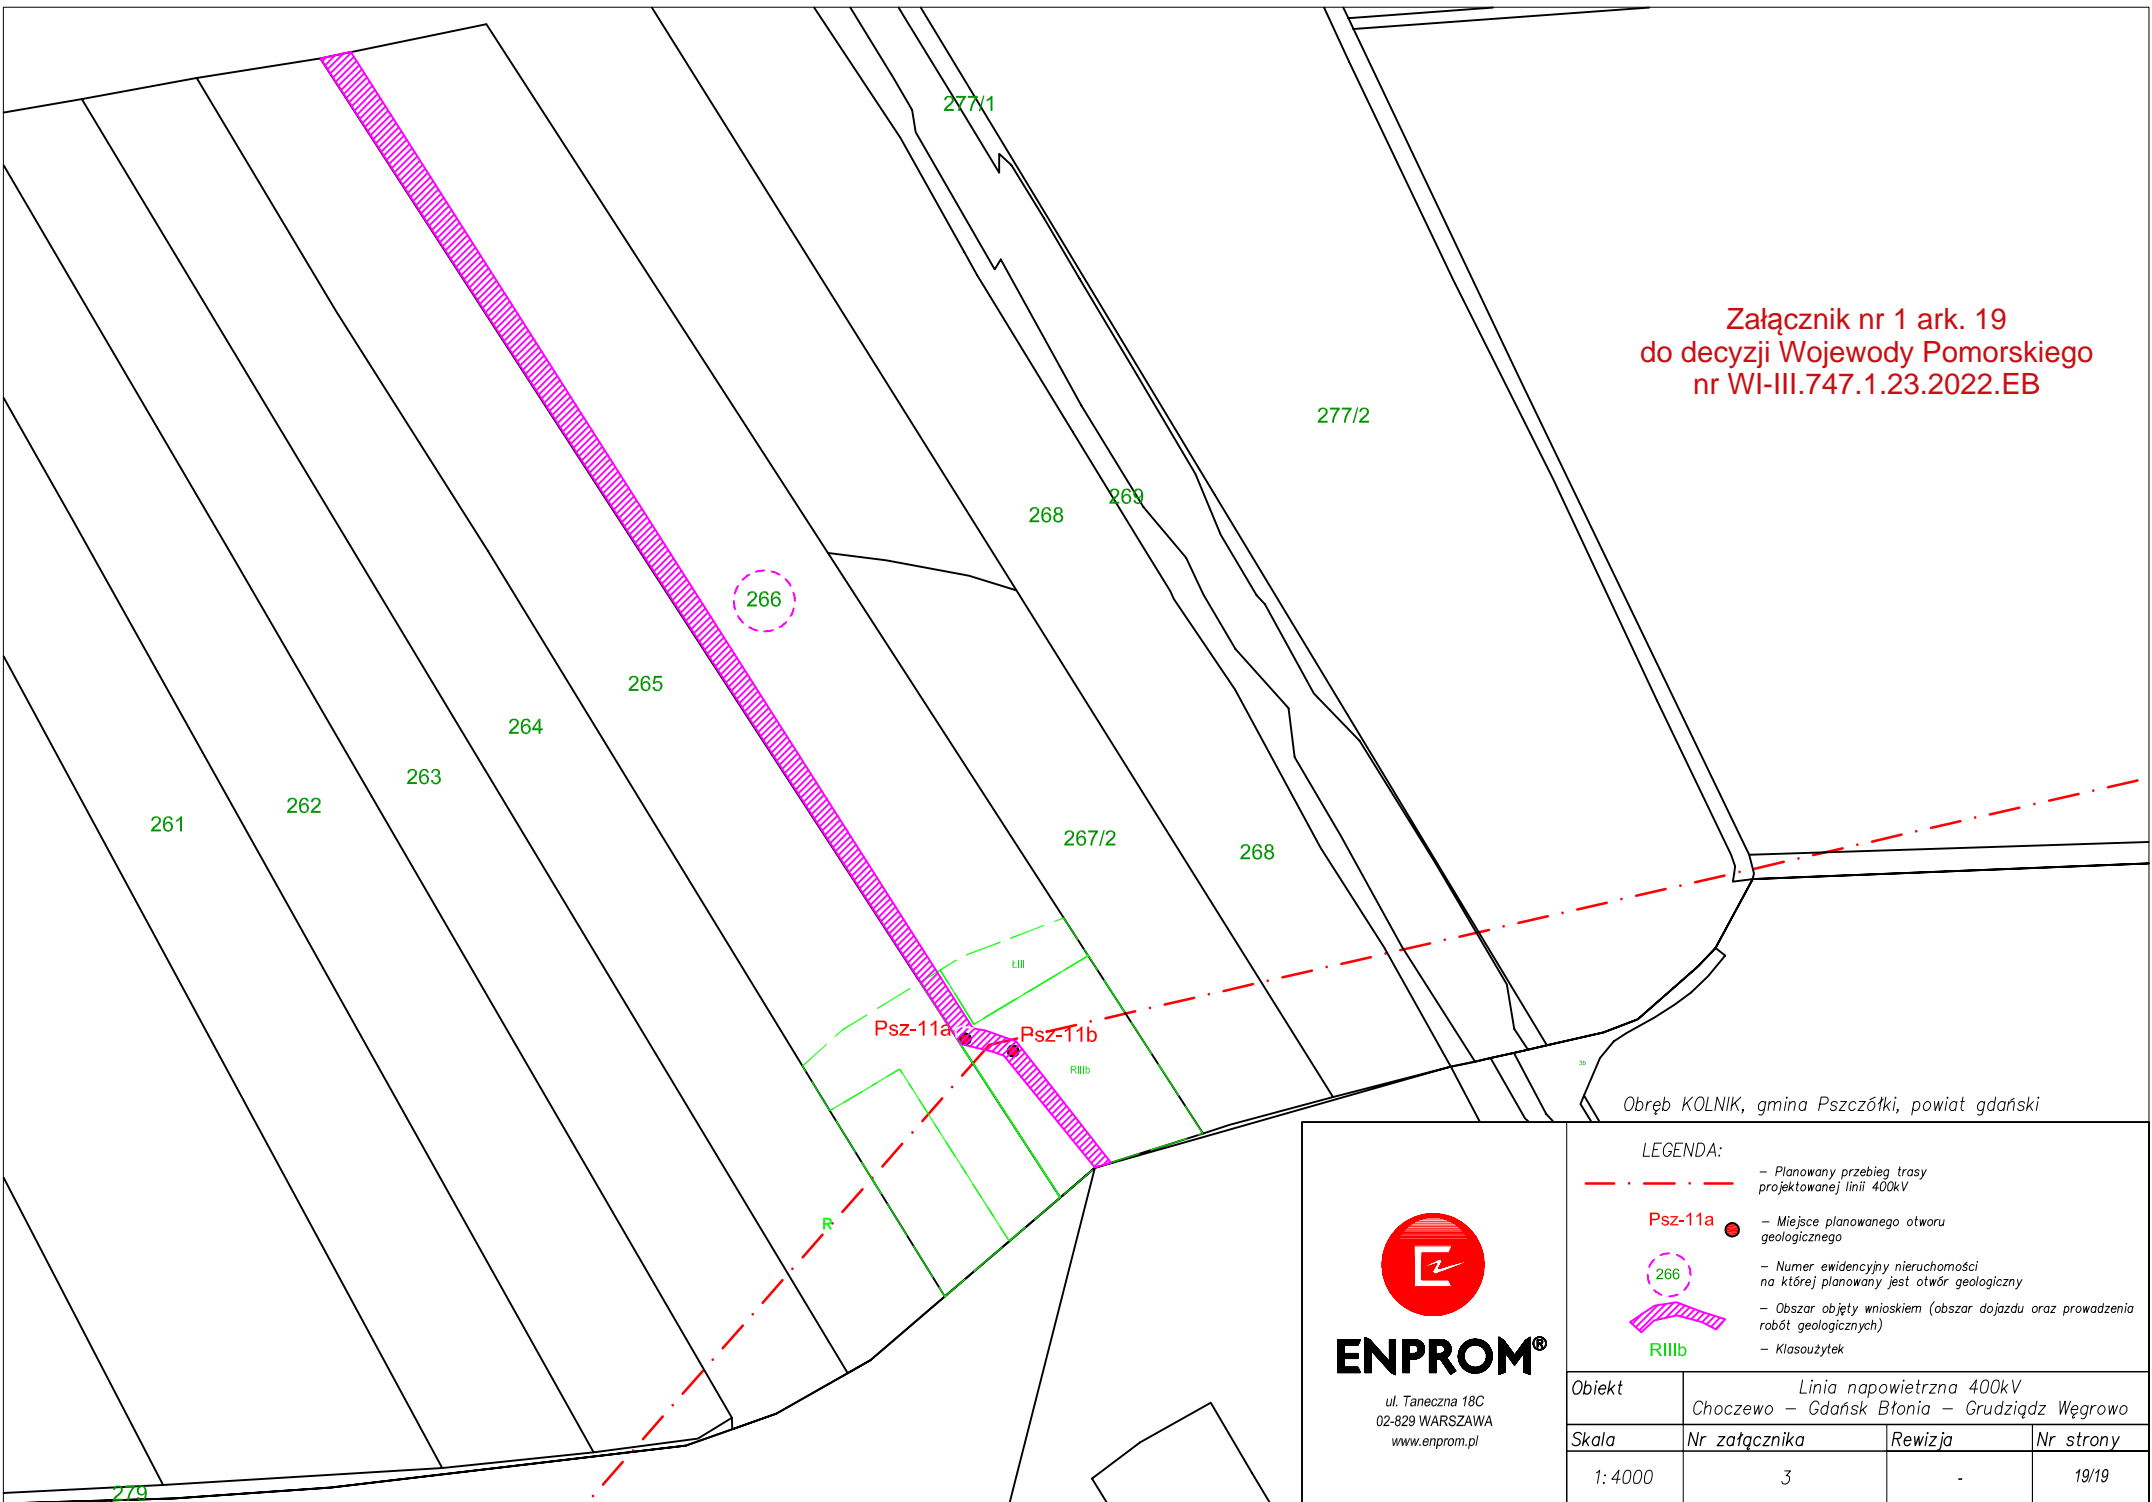






Obręb KOLNIK, gmina Pszczółki, powiat gdański



**ENPROM®**  
ul. Tanečna 18C  
02-829 WARSZAWA  
www.enprom.pl

**LEGENDA:**

-  - Planowany przebieg trasy projektowanej linii 400kV
-  **Pszy-11a** - Miejsce planowanego otworu geologicznego
-  **266** - Numer ewidencyjny nieruchomości na której planowany jest otwór geologiczny
-  **RIIIb** - Obszar objęty wnioskiem (obszar dojazdu oraz prowadzenia robót geologicznych)
-  **RIIIb** - Klasouzytek

Obiekt	Linia napowietrzna 400kV Choczewo – Gdańsk Błonia – Grudziądz Węgrowo		
Skala	Nr załącznika	Rewizja	Nr strony
1: 4000	3	-	19/19