



Załącznik nr 1 ark. 14
do decyzji Wojewody Pomorskiego
nr WI-III.747.1.27.2022.EB

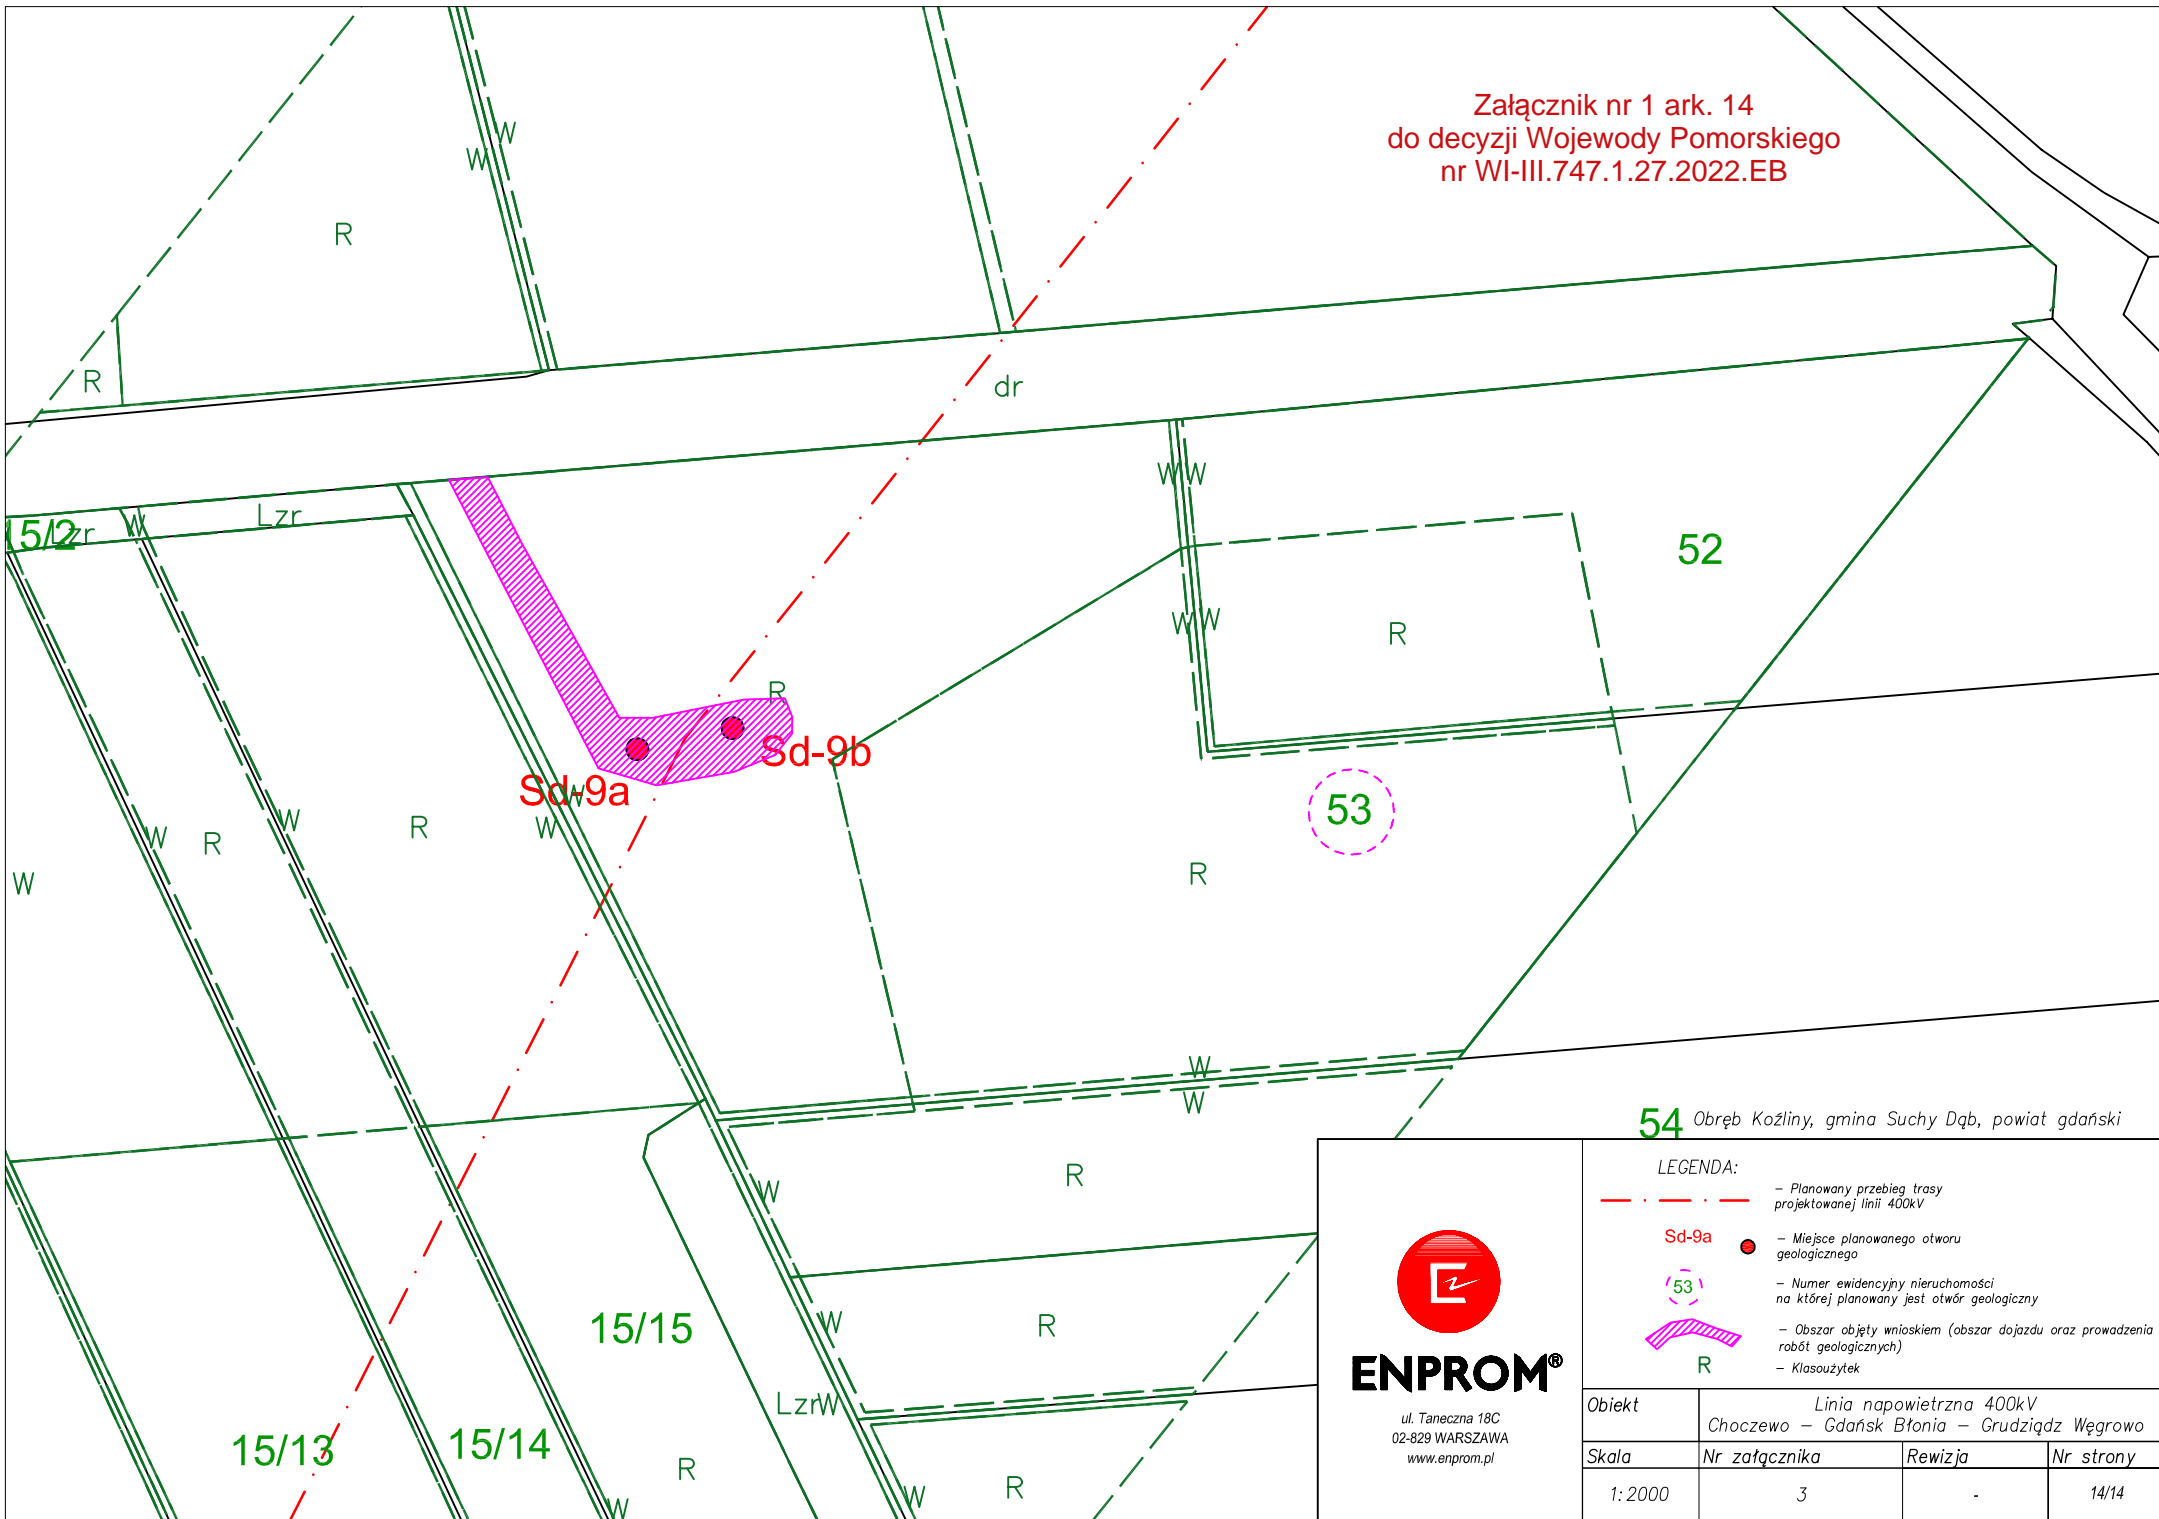

54 Obręb Koźliny, gmina Suchy Dąb, powiat gdański



ENPROM®
ul. Tanezna 18C
02-829 WARSZAWA
www.enprom.pl

LEGENDA:

- · - · - - Planowany przebieg trasy projektowanej linii 400kV
- Sd-9a - Miejsce planowanego otworu geologicznego
- 53 - Numer ewidencyjny nieruchomości na której planowany jest otwór geologiczny
- R - Obszar objęty wnioskiem (obszar dojazdu oraz prowadzenia robót geologicznych)
- R - Klasouzytek

Objekt	Linia napowietrzna 400kV Choczewo – Gdańsk Błonia – Grudziądz Węgrowo		
Skala	Nr załącznika	Rewizja	Nr strony
1: 2000	3	-	14/14