



Załącznik nr 1 ark. 4
do decyzji Wojewody Pomorskiego
nr WI-III.747.1.27.2022.EB

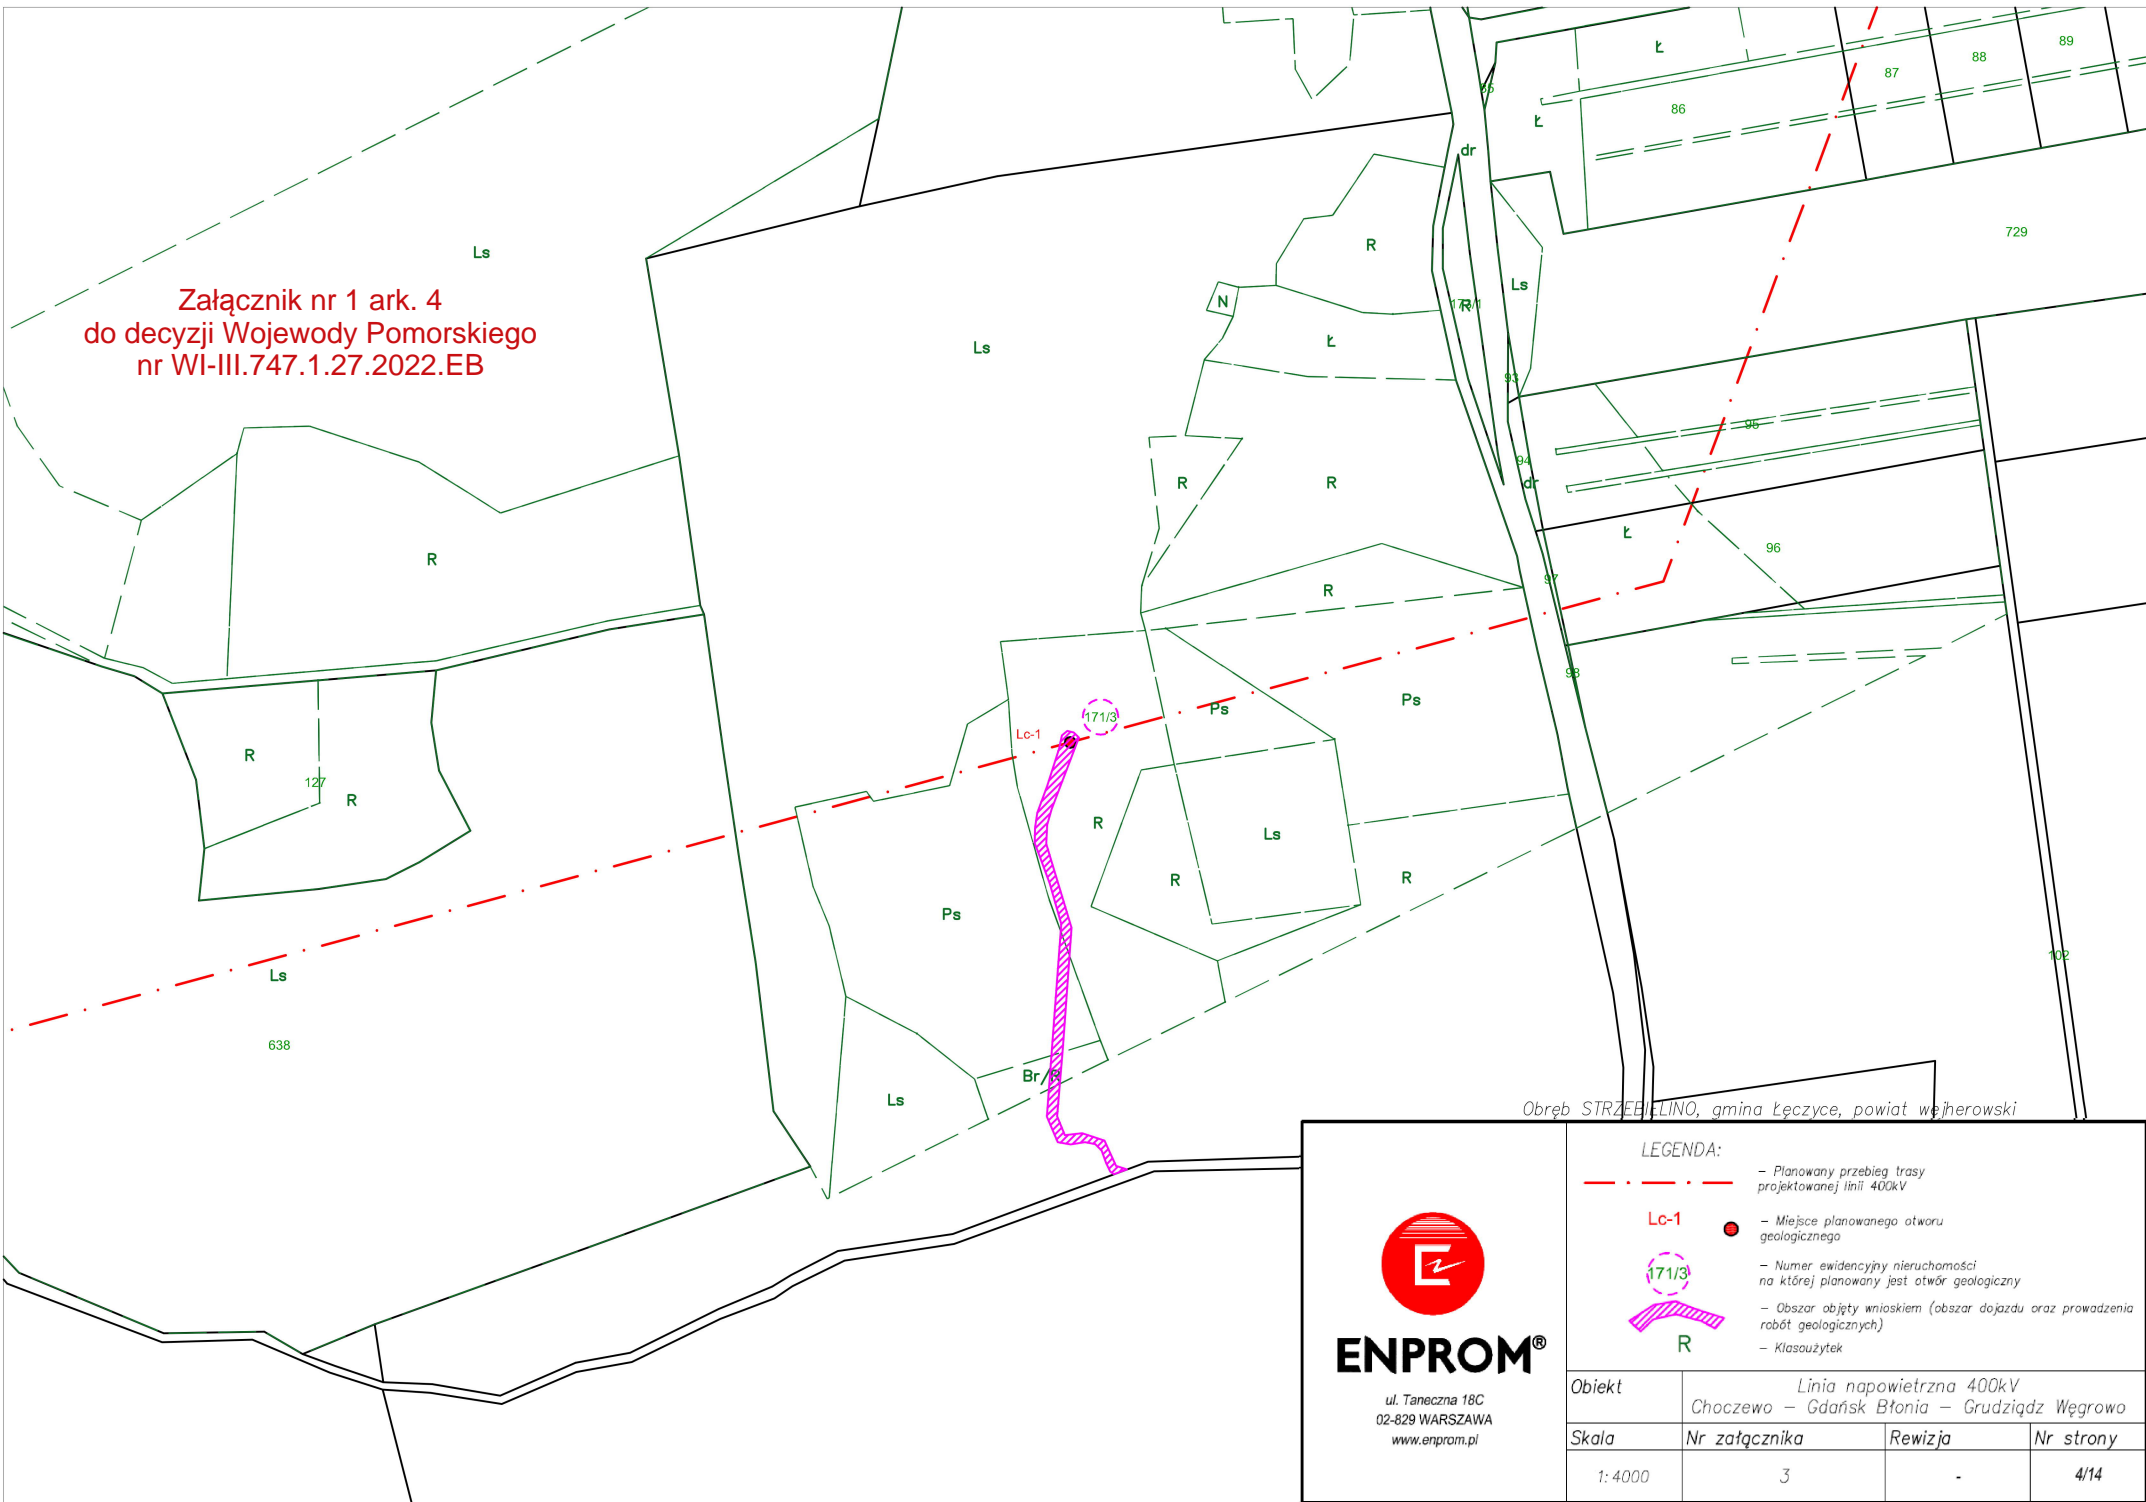

Obwód STRZEBELINO, gmina Łęczycze, powiat wejherowski



ENPROM®
ul. Taneczna 18C
02-829 WARSZAWA
www.enprom.pl

LEGENDA:

- · - · - - Planowany przebieg trasy projektowanej linii 400kV
- Lc-1 ● - Miejsce planowanego otworu geologicznego
- 171/3 - Numer ewidencyjny nieruchomości na której planowany jest otwór geologiczny
- R - Obszar objęty wnioskiem (obszar dojazdu oraz prowadzenia robót geologicznych)
- R - Klasoużytek

Obiekt	Linia napowietrzna 400kV Choczewo – Gdańsk Błonia – Grudziądz Węgrowo		
Skala	Nr załącznika	Revizja	Nr strony
1: 4000	3	-	4/14