



Załącznik nr 1 ark. 7
do decyzji Wojewody Pomorskiego
nr WI-III.747.1.27.2022.EB

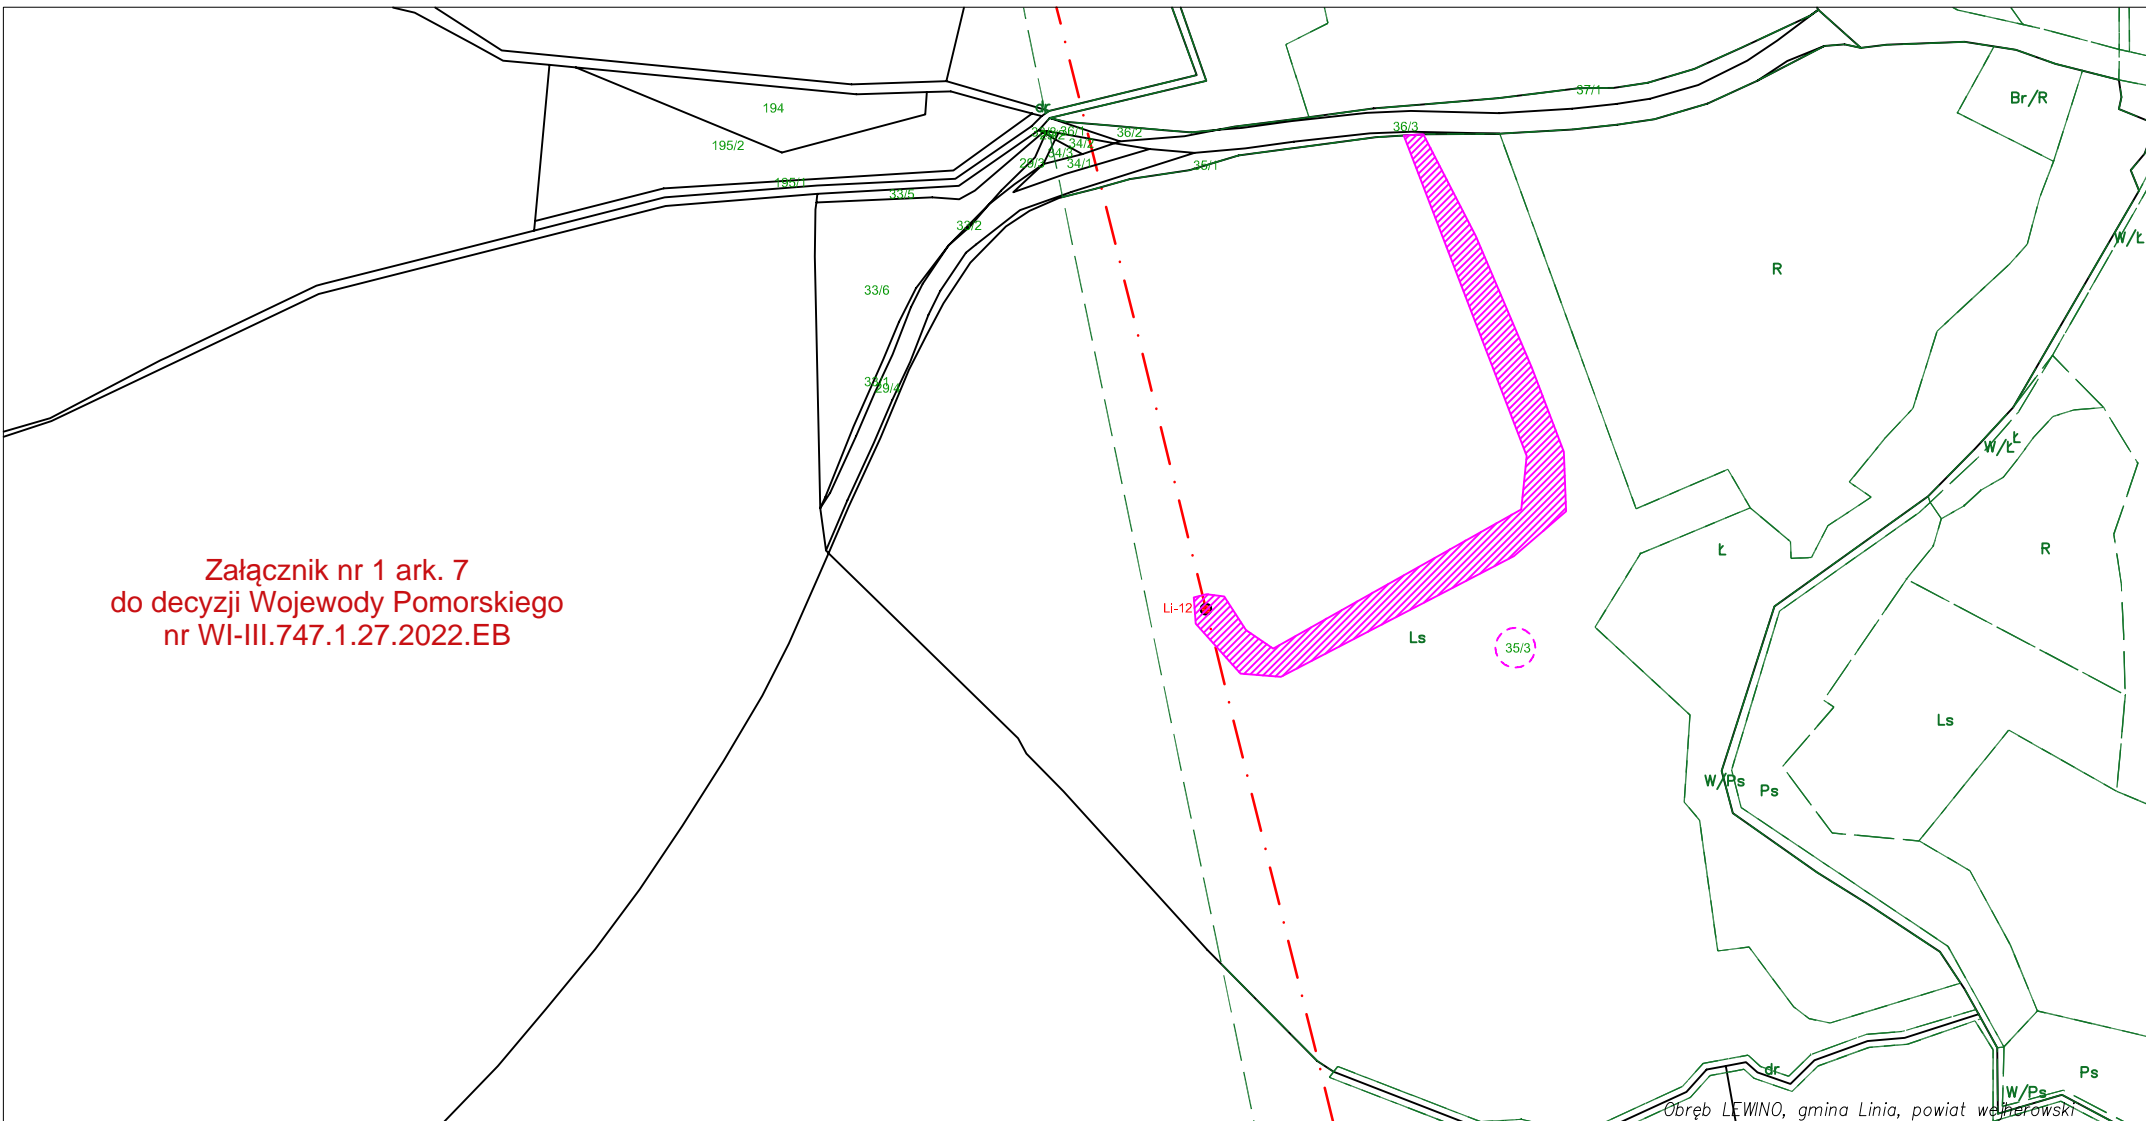

Obręb LEWINO, gmina Linia, powiat wejrowski

273



ENPROM®
ul. Taneczna 18C
02-829 WARSZAWA
www.enprom.pl

LEGENDA:

- · - · - - Planowany przebieg trasy projektowanej linii 400kV
- **Li-12** - Miejsce planowanego otworu geologicznego
- 35/3 - Numer ewidencyjny nieruchomości na której planowany jest otwór geologiczny
- Ls - Obszar objęty wnioskiem (obszar dojazdu oraz prowadzenia robót geologicznych)
- Ls** - Klasouzytek

Obiekt	Linia napowietrzna 400kV Choczewo – Gdańsk Błonia – Grudziądz Węgrowo		
Skala	Nr załącznika	Rewizja	Nr strony
1: 4000	3	-	7/14