


**Załącznik nr 1 ark. 9
do decyzji Wojewody Pomorskiego
nr WI-III.747.1.27.2022.EB**

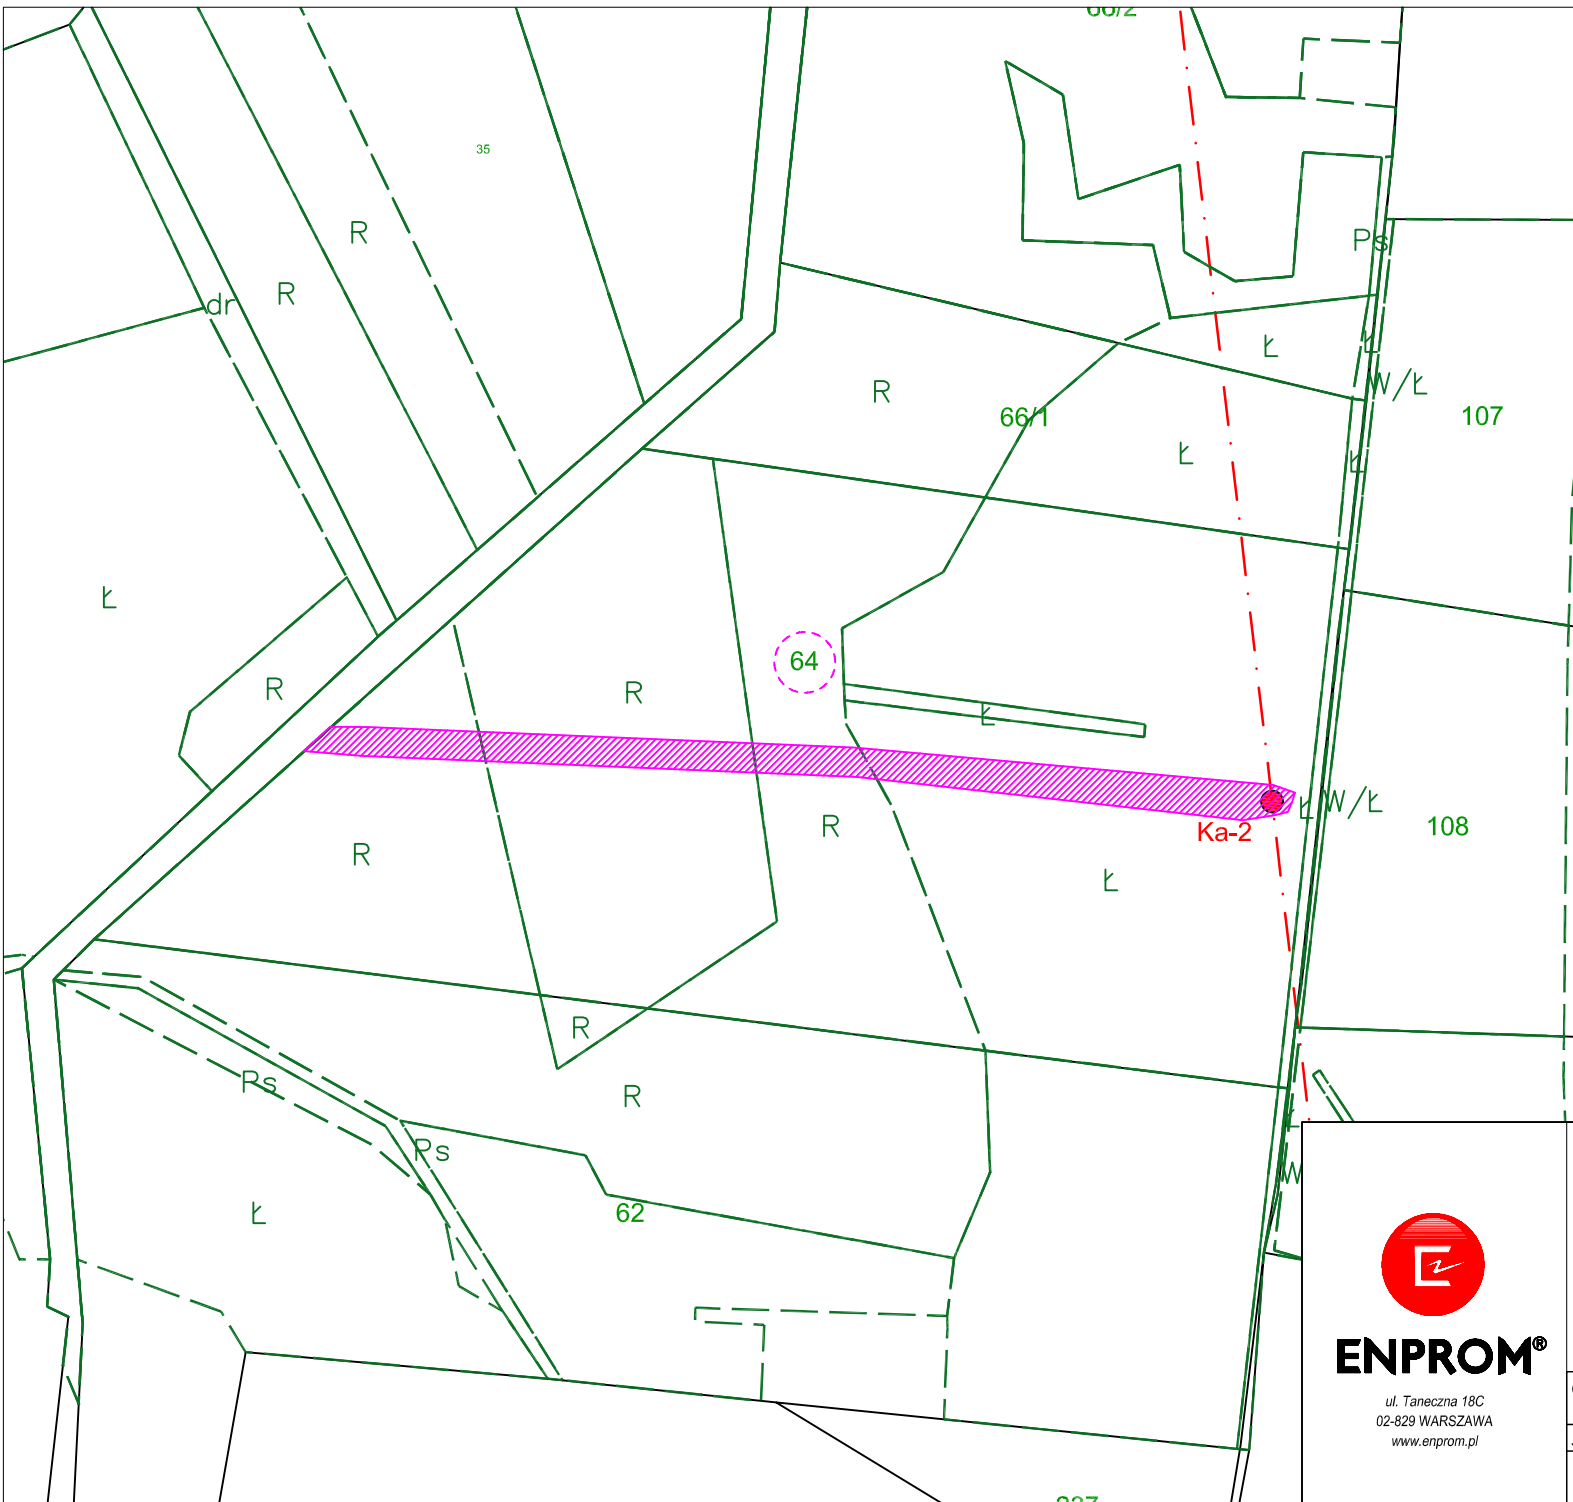

Obręb GŁUSINO, gmina Karatuzy, powiat kartuski



- LEGENDA:**
- Planowany przebieg trasy projektowanej linii 400kV
 - Ka-2** - Miejsce planowanego otworu geologicznego
 - 64 - Numer ewidencyjny nieruchomości na której planowany jest otwór geologiczny
 - Obszar objęty wnioskiem (obszar dojazdu oraz prowadzenia robót geologicznych)
 - R** - KlasozYTEK

Obiekt	Linia napowietrzna 400kV Choczewo – Gdańsk Błonia – Grudziądz Węgrowo		
Skala	Nr załącznika	Rewizja	Nr strony
1: 2000	3	-	9/14