
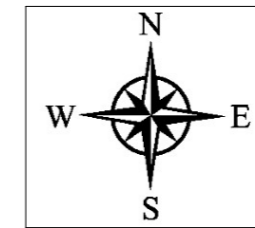


Załącznik. 2.4 Mapa działek objętych wnioskiem z oznaczeniem nieruchomości oraz lokalizacją otworów badawczych

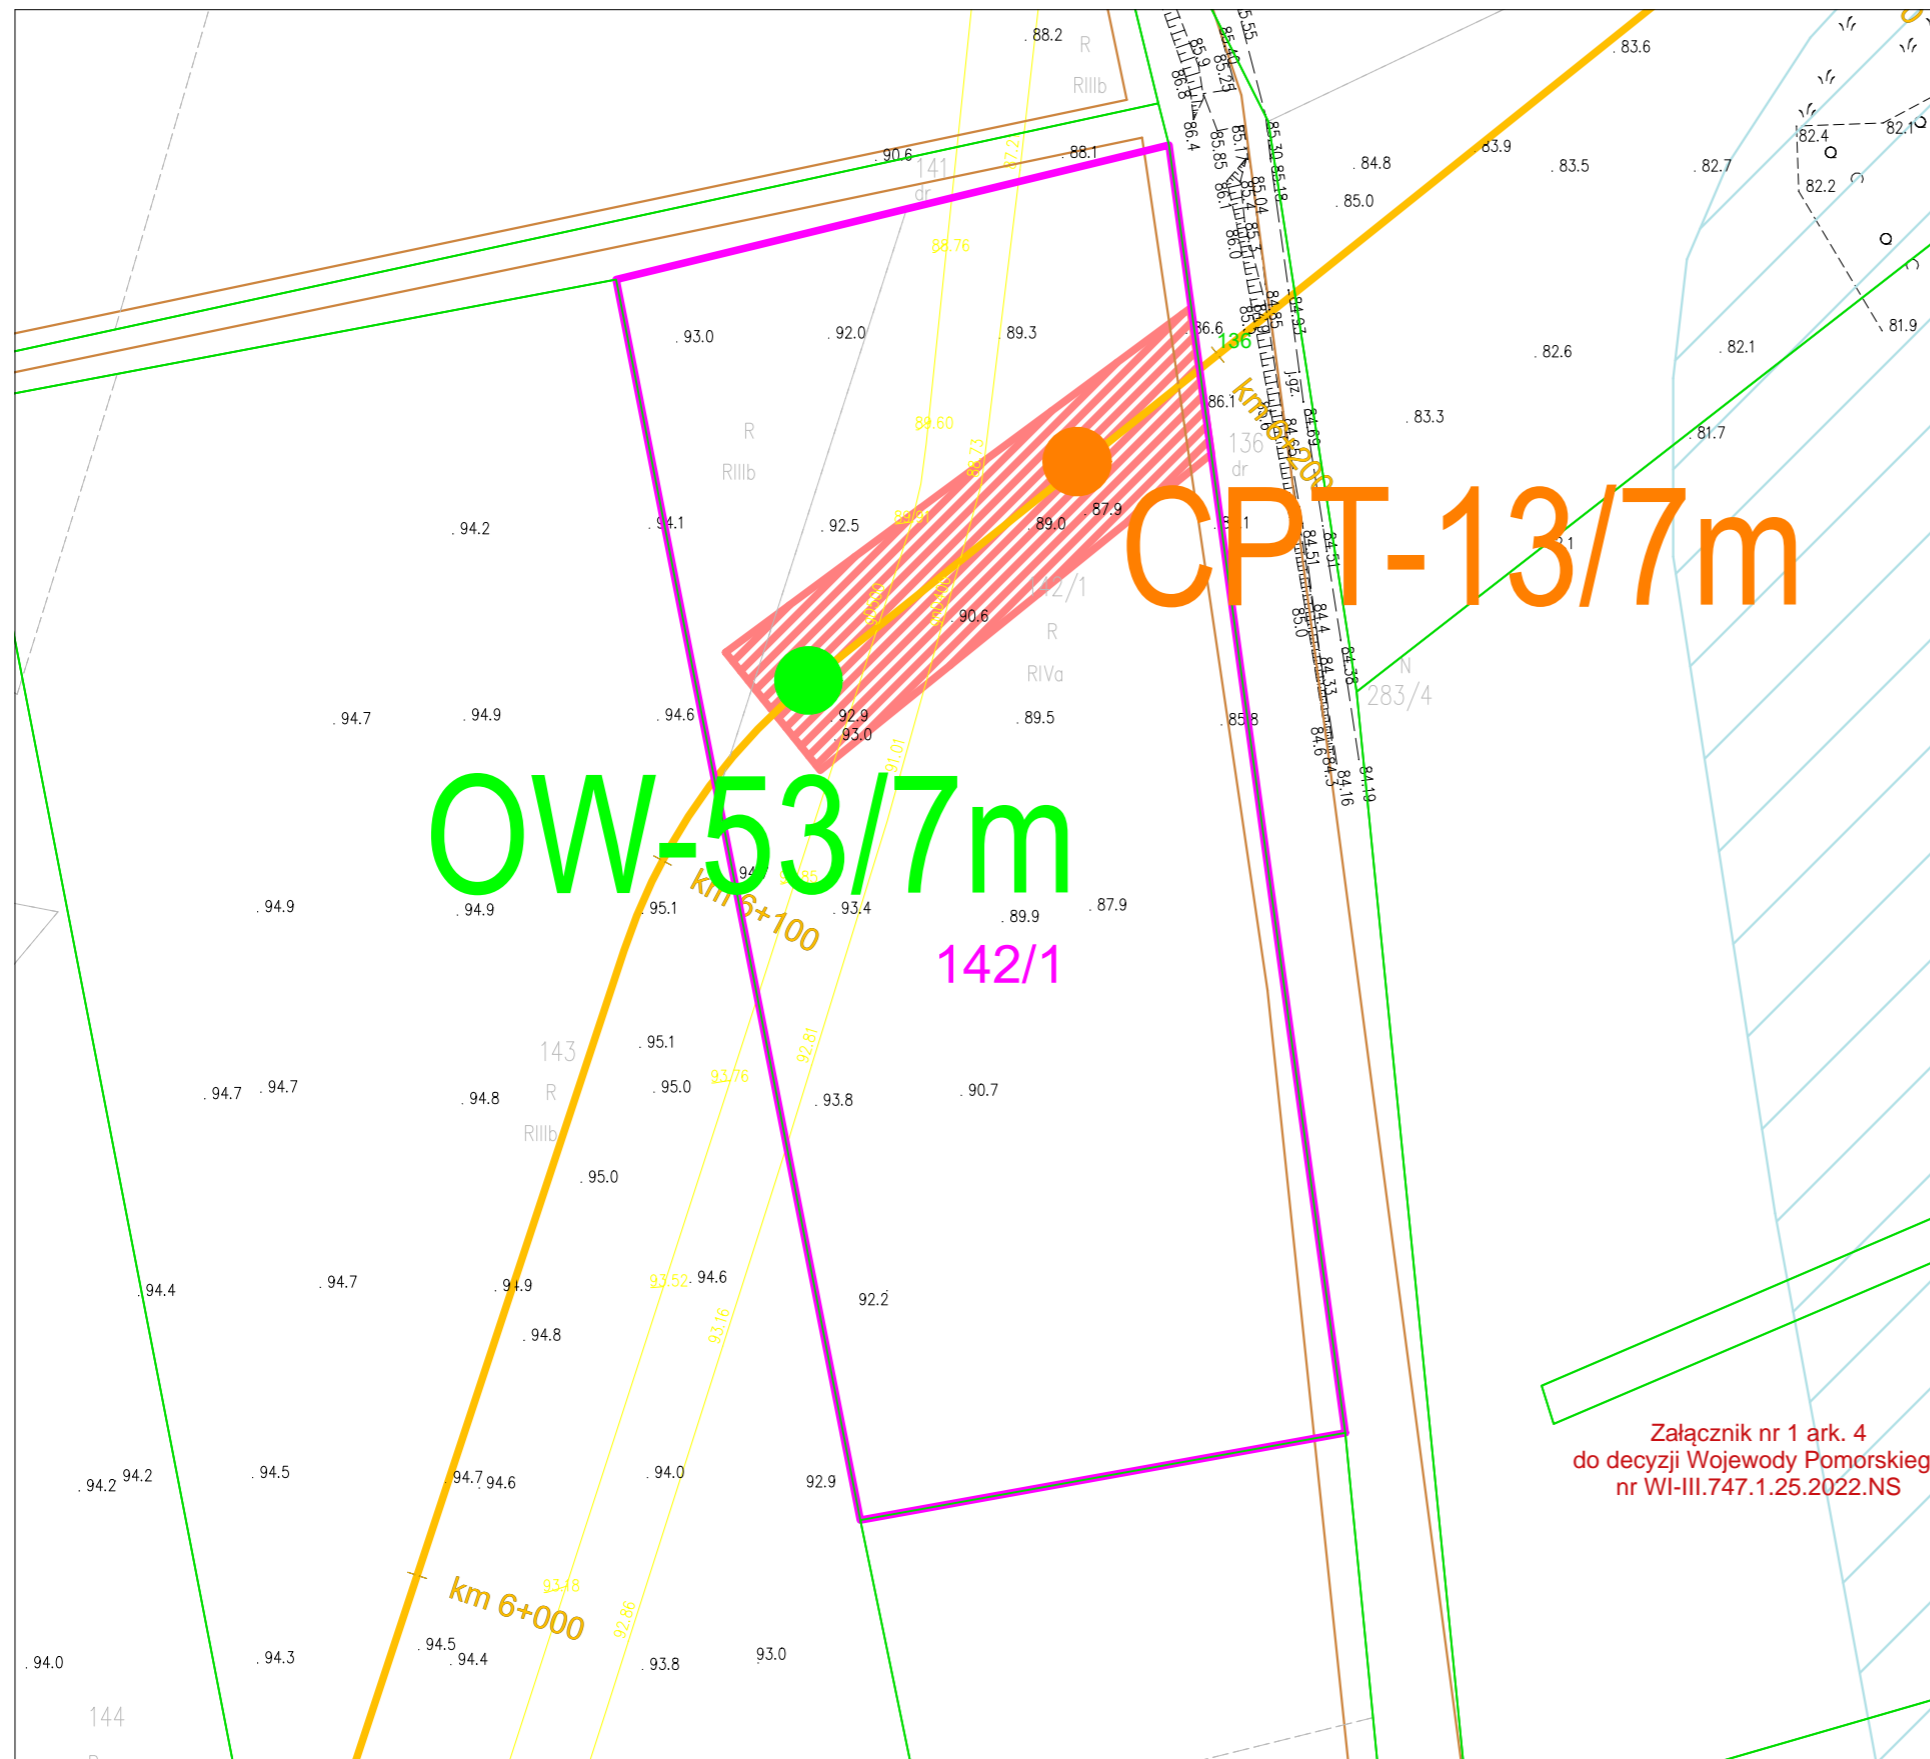

Dane dotyczące działki objętej wnioskiem

Punkty badawcze: OW-53, CPT-13

Działka nr: 142/1

Województwo: pomorskie

Powiat: kwidzyński

Gmina: Gardeja

Obręb: Otłowiec

Objaśnienia:

- OW-63/7m Projektowane wiercenia badawcze objęte wnioskiem numer punktu/głębokość
- OW-204/12m(o) Projektowane wiercenia badawcze (w rurach osłonowych) objęte wnioskiem numer punktu/głębokość
- CPT-1/6m Projektowane sondowania CPT objęte wnioskiem numer punktu/głębokość
- Numer i granice nieruchomości objętej wnioskiem
- Granice działek wraz z numerami
- Projektowany przebieg gazociągu wraz z kilometrażem
- Obszar objęty wnioskiem

Załącznik nr 1 ark. 4
do decyzji Wojewody Pomorskiego
nr WI-III.747.1.25.2022.NS

Fig.1 przedstawia granice wskazanej nieruchomości, jej numer oraz lokalizację badań w jej obrębie

Fig.1

Skala 1: 1 000