




 
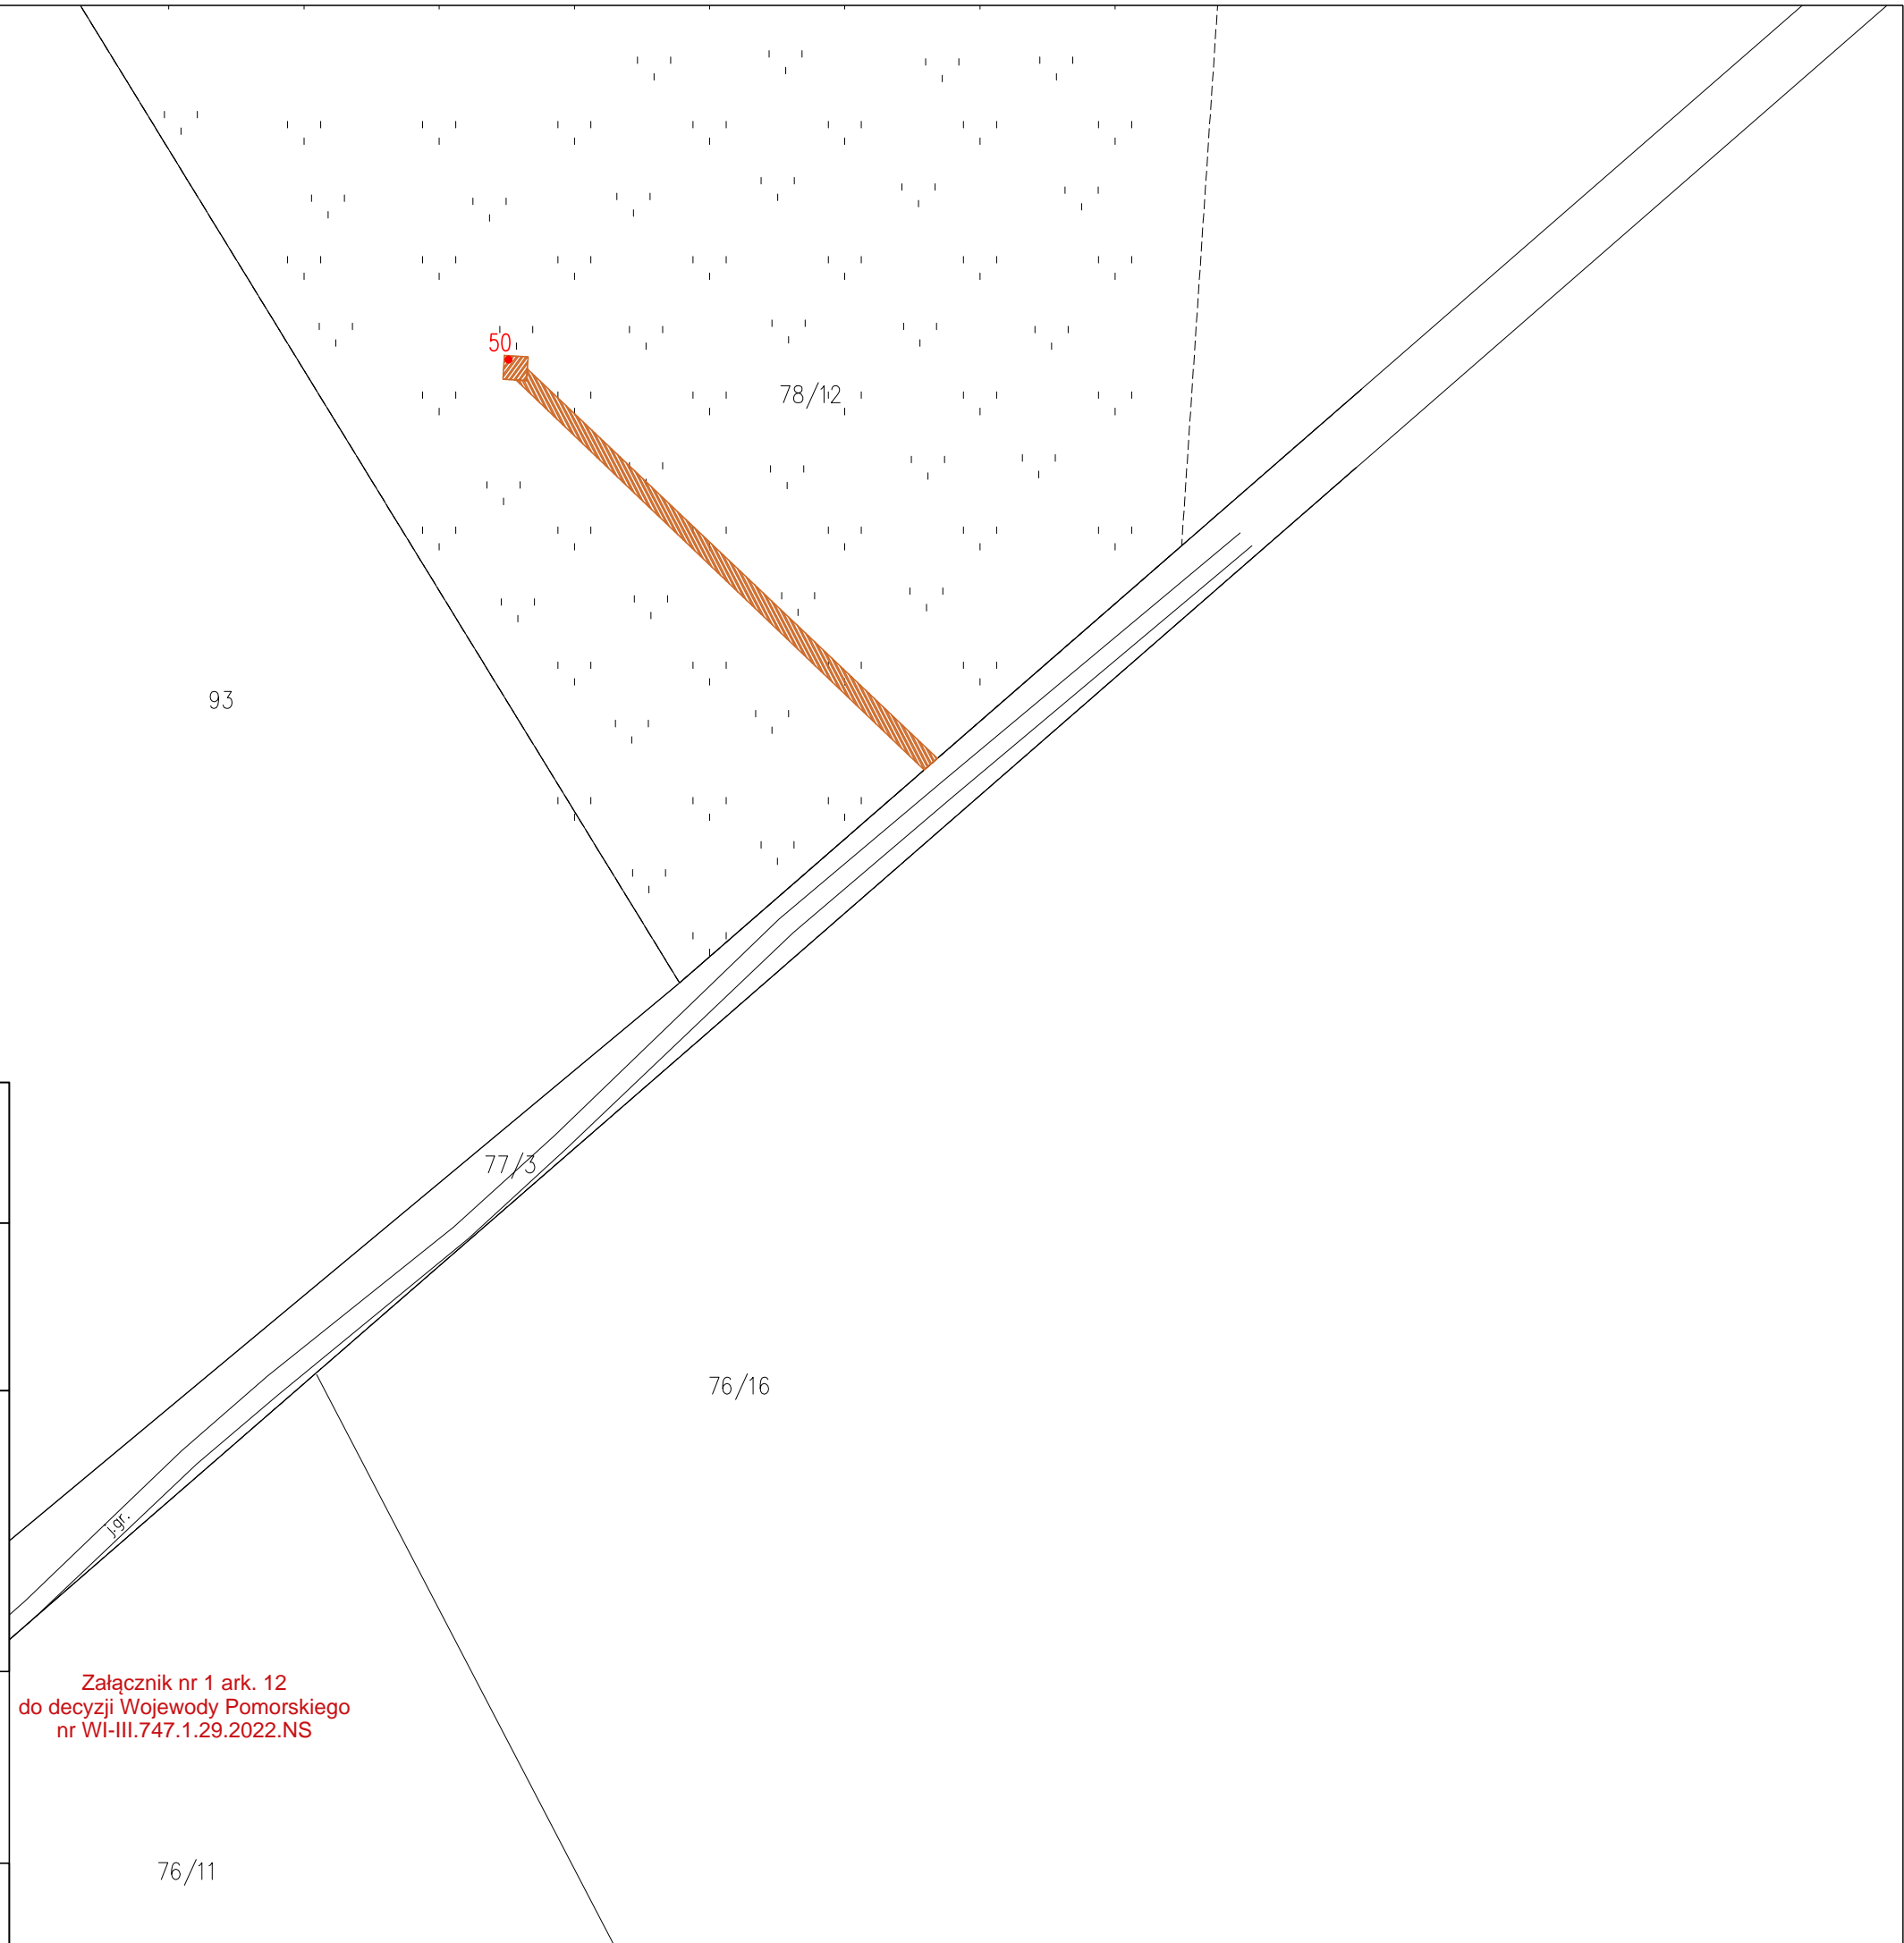


<i>Przebudowa linii 400 kV Choczewo - Żarnowiec na dwutorową linię 400 kV</i>		4
powiat: wejherowski gmina: Gniewino obręb: Strzebielinko nr działki: 78/12		
Określenie granic terenu objętego wnioskiem zgodnie z art. 15 ust. 5 Ustawy		
	planowane miejsce wykonania badania	
	droga dojazdowa do miejsca wykonania badania	
	orientacyjna lokalizacja planowanego odwiertu z numerem porządkowym	
	granice działek i obrębów	
	oznaczenia klasoużytków	
	numery działek ewidencyjnych	
Załącznik nr __		Skala 1:1000



Załącznik nr 1 ark. 12
do decyzji Wojewody Pomorskiego
nr WI-III.747.1.29.2022.NS