


Przebudowa linii 400 kV Choczewo - Żarnowiec  
na dwutorową linię 400 kV

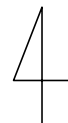

powiat: wejherowski  
gmina: Gniewino  
obręb: Czymanowo  
nr działki: 145/33

Określenie granic terenu objętego wnioskiem zgodnie  
z art. 15 ust. 5 Ustawy



planowane miejsce wykonania  
badania



droga dojazdowa do miejsca wykonania  
badania



orientacyjna lokalizacja planowanego  
odwiertu z numerem porządkowym



granice działek i obrębów

RIVb


oznaczenia klasoużytków

111/1

numery działek ewidencyjnych

Załącznik nr \_\_

Skala 1:1000

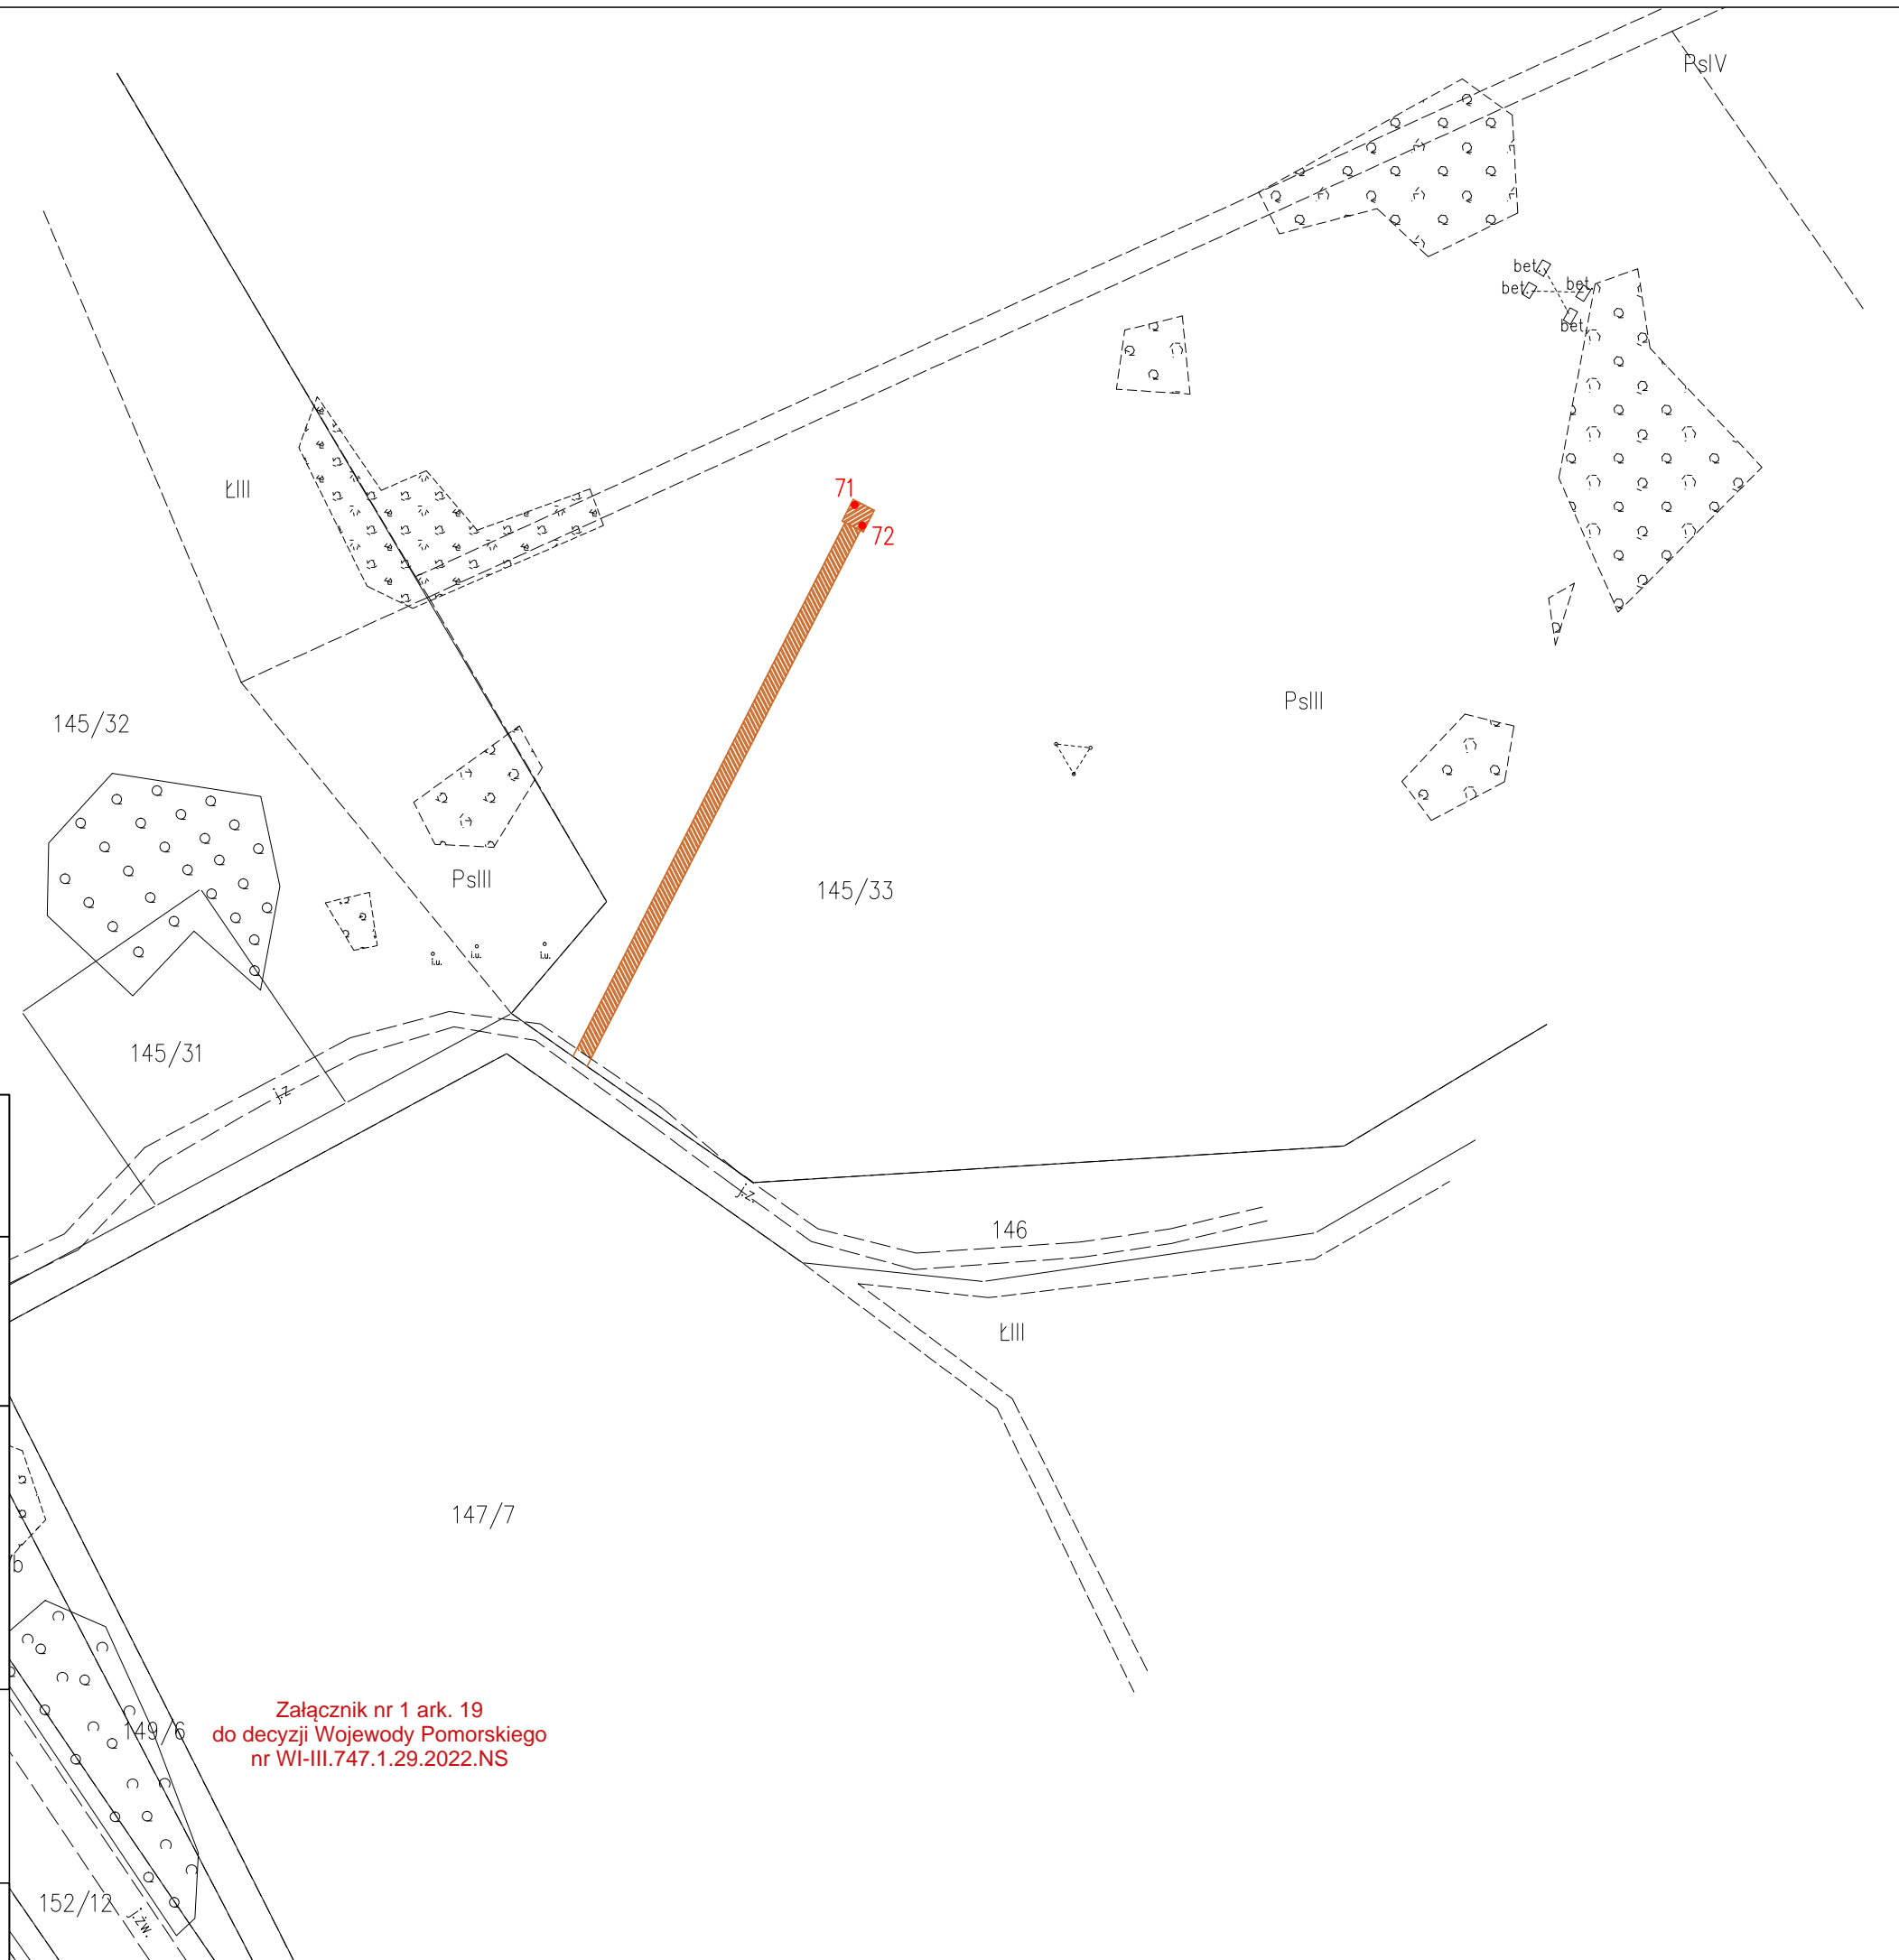

Załącznik nr 1 ark. 19  
do decyzji Wojewody Pomorskiego  
nr WI-III.747.1.29.2022.NS