

Przebudowa linii 400 kV Choczewo - Żarnowiec
na dwutorową linię 400 kV



powiat: wejherowski
gmina: Gniewino
obręb: Czymanowo
nr działki: 152/20

Określenie granic terenu objętego wnioskiem zgodnie
z art. 15 ust. 5 Ustawy



planowane miejsce wykonania
badania



droga dojazdowa do miejsca wykonania
badania

• 27

orientacyjna lokalizacja planowanego
odwiertu z numerem porządkowym



granice działek i obrębów

RIVb


oznaczenia klasoużytków

111/1

numery działek ewidencyjnych

Załącznik nr __

Skala 1:1000

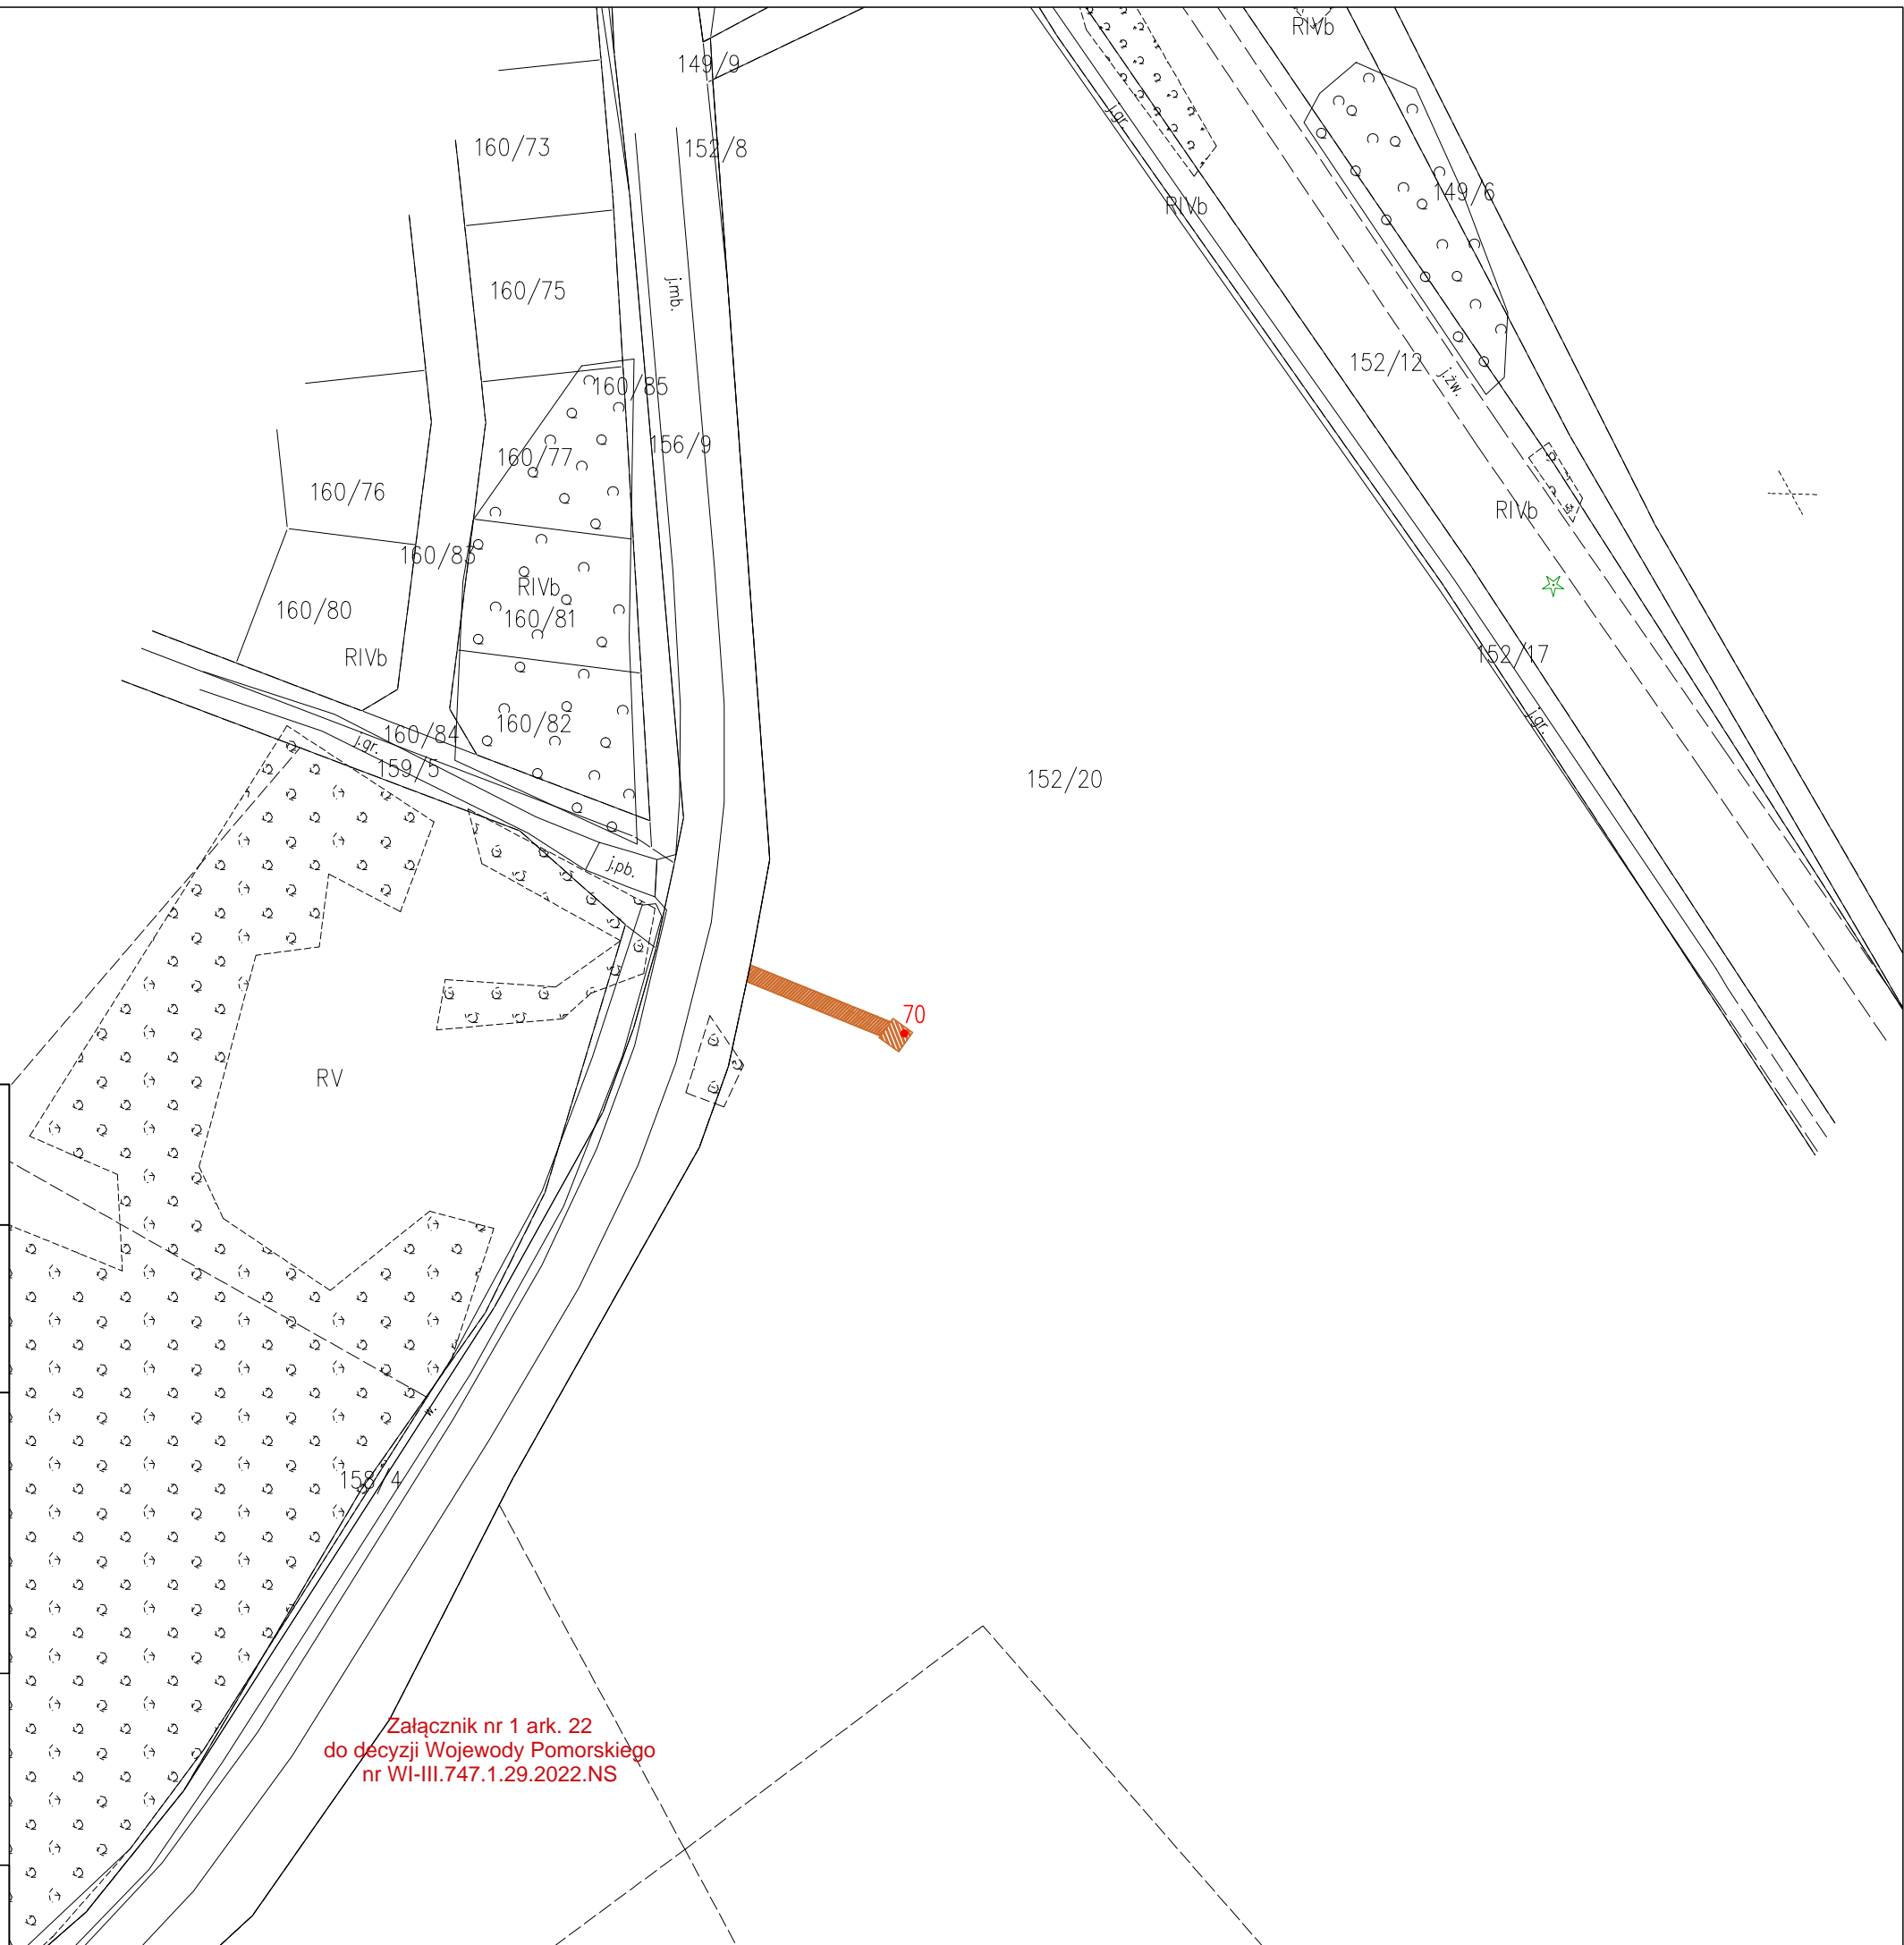

Załącznik nr 1 ark. 22
do decyzji Wojewody Pomorskiego
nr WI-III.747.1.29.2022.NS