



# DZIENNIK URZĘDOWY WOJEWÓDZTWA POMORSKIEGO

Gdańsk, dnia 22 września 2008 r.

**Nr 103**

## TREŚĆ:

Poz:

### UCHWAŁA RADY MIEJSKIEJ W SKARSZEWACH

- 2566 — Nr XXII/189/2008 z dnia 2 czerwca 2008 r. w sprawie uchwalenia miejscowego planu zagospodarowania przestrzennego dla obszaru części działki geodezyjnej o numerze 145/33 we wsi Godziszewo w gminie Skarszewy ..... 8648

### UCHWAŁA RADY MIEJSKIEJ W SŁUPSKU

- 2567 — Nr XXIV/347/08 z dnia 25 czerwca 2008 r. w sprawie uchwalenia miejscowego planu zagospodarowania przestrzennego „Szczecińska-Koszalińska A” w Słupsku ..... 8656

### UCHWAŁY RADY MIEJSKIEJ W NOWYM DWORZE GDAŃSKIM:

- 2568 — Nr 157/XX/2008 z dnia 31 lipca 2008 r. w sprawie określenia trybu udzielania i rozliczania oraz stawek dotacji dla szkół niepublicznych o uprawnieniach szkół publicznych oraz dla przedszkoli niepublicznych prowadzonych przez osoby prawne lub fizyczne ..... 8659

- 2569 — Nr 162/XX/2008 z dnia 31 lipca 2008 r. w sprawie nadania nazwy ulicy w mieście Nowy Dwór Gdański ..... 8664

- 2570 — Nr 163/XX/2008 z dnia 31 lipca 2008 r. w sprawie nadania nazwy ulicy w mieście Nowy Dwór Gdański ..... 8664

### UCHWAŁY RADY GMINY KOŚCIERZYNA:

- 2571 — Nr VI/136/08 z dnia 01 sierpnia 2008 r. w sprawie pozbawienia dróg kategorii dróg gminnych publicznych ..... 8664

- 2572 — Nr VII/137/08 z dnia 01 sierpnia 2008 r. w sprawie zmiany uchwały Nr III/117/08 Rady Gminy Kościerzyna z dnia 18 kwietnia 2008 r. w sprawie ustalenia stawek dodatków oraz szczegółowych warunków ich przyznawania, sposobu obliczania wynagrodzenia za godziny ponadwymiarowe i godziny doraźnych zastępstw oraz nagród i innych świadczeń wynikających ze stosunku pracy dla nauczycieli zatrudnionych w szkołach i placówkach oświatowych, dla których organem prowadzącym jest Gmina Kościerzyna na rok 2008 ..... 8666

### UCHWAŁA RADY MIEJSKIEJ W KARTUZACH

- 2573 — Nr XXIII/279/08 z dnia 27 sierpnia 2008 r. w sprawie zmiany uchwały Nr XVII/191/08 Rady Miejskiej w Kartuzach z dnia 27 lutego 2008 r. w sprawie określenia wysokości stawek opłaty targowej na terenie Gminy Kartuzy ..... 8667

### POROZUMIENIA

- 2574 — Z dnia 24 czerwca 2008 r. zawarte pomiędzy Powiatem kwidzyńskim a Gminą Gardeja w sprawie prowadzenia zadania publicznego z zakresu kultury i promocji powiatu dotyczącego organizacji w dniu 14.09.2008 r. w miejscowości Gardeja VIII Dożynek Powiatowych ..... 8669

- 2575 — Z dnia 27 czerwca 2008 r. zawarte pomiędzy Wojewodą Pomorskim a Miastem Władysławowo w sprawie utrzymania grobów i cmentarzy wojennych ..... 8670

**INFORMACJA O DECYZJI PREZESA URZĘDU REGULACJI ENERGETYKI**

2576 — Nr WCC/27-ZTO-B/169/W/OGD/2008/MB z dnia 19 sierpnia 2008 r. w sprawie taryfy na ciepło dla Gdańskiego Przedsiębiorstwa Energetyki Ciepłej Sp. z o. o. z siedzibą w Gdańsku .....8671

**2566**

**UCHWAŁA Nr XXII/189/2008  
Rady Miejskiej w Skarszewach  
z dnia 2 czerwca 2008 r.**

**w sprawie uchwalenia miejscowego planu zagospodarowania przestrzennego dla obszaru części działki geodezyjnej o numerze 145/33 we wsi Godziszewo w gminie Skarszewy.**

Na podstawie art. 20 ust 1 w związku z art. 15, art. 16 ust. 1, art. 17, art. 29 i art. 34 ust. 1 ustawy o planowaniu i zagospodarowaniu przestrzennym z dnia 27 marca 2003 r. (Dz. U. z 2003 r. Nr 80, poz. 717 ze zm.) oraz art. 18 ust. 2 pkt 5, art. 40 ust. 1 ustawy z dnia 8 marca 1990 r. o samorządzie gminnym (.Dz. U. z 2001 r. Nr 142, poz. 1591 z późn. zm.) Rada Miejska w Skarszewach uchwala, co następuje:

**§ 1**

1. Stwierdza się zgodność planu, o którym mowa w ust. 2 z ustaleniami Studium, określonymi w uchwale nr XL/243/98 Rady Miejskiej w Skarszewach z dnia 26 marca 1998 r., w sprawie uchwalenia „Studium uwarunkowań zagospodarowania przestrzennego Gminy Skarszewy.
2. Uchwala się miejscowy plan zagospodarowania przestrzennego dla obszaru części działki geodezyjnej o numerze 145/33 we wsi Godziszewo w gminie Skarszewy.
3. Granice terenu objętego miejscowym planem zagospodarowania przestrzennego, o którym mowa w ust. 1 przedstawiono na załączniku graficznym nr 1 do niniejszej uchwały w skali 1:2000.
4. Integralną część uchwały stanowią:
  - 1) Ustalenia tekstowe
  - 2) Rysunek planu wykonany na mapie sytuacyjno-wysokościowej w skali 1:2000, stanowiący załącznik graficzny nr 1,
  - 3) Rozstrzygnięcie o sposobie realizacji inwestycji załącznik nr 2,
  - 4) Rozstrzygnięcie o sposobie rozpatrzenia uwag załącznik nr 3.

**§ 2**

1. Przedmiotem planu jest ustalenie przeznaczenia terenów, a także zasad zagospodarowania i zabudowy oraz zasad obsługi komunikacyjnej i inżynierskiej obszaru opracowania, z uwzględnieniem zakresu ustaleń określonych w art. 15 ust. 2 ustawy o planowaniu i zagospodarowaniu przestrzennym z dnia 27 marca 2003 r.(Dz. U. z 2003 r. Nr 80, poz. 717 ze zm.)
2. Plan nie wyznacza w obszarze opracowania:
  - 1) obszarów wymagających przeprowadzenia scaleń i podziałów nieruchomości,
  - 2) obszarów rehabilitacji istniejącej zabudowy i infrastruktury technicznej,

- 3) obszarów wymagających przekształceń lub rekultywacji,
- 4) granic terenów rekreacyjno-wypoczynkowych oraz terenów do organizacji imprez masowych,
- 5) granic pomników ząglady oraz ich stref ochronnych, a także ograniczeń dotyczących prowadzenia na ich terenie działalności gospodarczej, określonych w ustawie z dnia 7 maja 1999 r. o ochronie terenów byłych hitlerowskich obozów ząglady (Dz. U. 41, poz. 412 ze zm.).

**§ 3**

Oznaczenia literowe dla podstawowego przeznaczenia terenu są następujące:

- 1) MN – tereny zabudowy mieszkaniowej jednorodzinnej
- 2) KDW – tereny dróg wewnętrznych

**§ 4**

- 1) Na rysunku planu następujące oznaczenia graficzne są obowiązującymi ustaleniami planu:
  - 1) Granice opracowania planu,
  - 2) Linie rozgraniczające terenów o różnym przeznaczeniu lub różnych zasadach zagospodarowania,
  - 3) Oznaczenia terenów o różnym przeznaczeniu lub różnych zasadach zagospodarowania,
  - 4) Nieprzekraczalne linie zabudowy od strony dróg,
  - 5) Nieprzekraczalne linie zabudowy od strony linii średniego napięcia,
  - 6) Linie podziału wewnętrznego – orientacyjne.
- 2) Pozostałe oznaczenia graficzne na rysunku planu stanowią elementy informacyjne.

**§ 5**

Ustala się następujące definicje pojęć użytych w ustale niach niniejszego planu:

- 1) linia zabudowy nieprzekraczalna – linia zabudowy podstawowej bryły budynku której nie można przekroczyć, dopuszcza się wysunięcie za linię zabudowy na odległość 1,5 m takich elementów budynku jak garaż do budowany, schody, ganki, tarasy, balkony i wykusze,
- 2) front budynku – elewacja budynku, usytuowana przodem do drogi dojazdowej.

**§ 6**

Ustalenia dla terenu objętego planem w postaci kart terenu:

1. Karta dla terenu 1MN

1) Oznaczenie / powierzchnia
1 MN
2) Przeznaczenie terenu
Zabudowa mieszkaniowa jednorodzinna
3) Zasady ochrony i kształtowania ładu przestrzennego
Należy kształtować skalę i formę zabudowy tak, aby
a) projektowana zabudowa nie degradowała walorów krajobrazowych środowiska
b) gabaryty zabudowy były zgodne z wymaganiami w pkt. 7 karty terenu
4) Zasady ochrony środowiska, przyrody i krajobrazu kulturowego
- Przyjmuje się poziom hałasu w środowisku jak dla terenów przeznaczonych pod zabudowę mieszkaniową
- Lokalizowanie zieleni w formie grup drzew lub krzewów – wprowadzane gatunki drzew i krzewów powinny być zgodne z miejscowymi warunkami siedliskowymi
- Zaleca się stosowanie nawierzchni półprzepuszczalnej lub przepuszczalnej do utwardzenia dróg dojazdowych i miejsc postojowych
- Zaleca się gromadzenie wód opadowych i gospodarcze ich wykorzystanie.
5) Zasady ochrony dziedzictwa kulturowego i zabytków oraz dóbr kultury współczesnej
Teren zlokalizowany w obszarze strefy ochrony ekspozycji zespołu ruralistycznego wsi Godziszewo
6) Wymagania wynikające z potrzeb kształtowania przestrzeni publicznych
Nie wyznacza się
7) Parametry i wskaźniki kształtowania zabudowy oraz zagospodarowania terenu, w tym linie zabudowy, gabaryty obiektów i wskaźniki intensywności zabudowy
a) Powierzchnia zabudowy – maksymalnie 20% powierzchni działki, w wypadku połączenie dwóch działek nie więcej niż 10% powierzchni nowej działki
b) Minimalny procent powierzchni biologicznie czynnej 60% powierzchni działki
c) Budynki parterowe z poddaszem użytkowym, szerokość elewacji frontowej do 18 m ,
d) Maksymalna wysokość zabudowy – od naturalnego poziomu terenu do okapu dachu nie więcej niż 3,5m, od naturalnego poziomu terenu przy wejściu do kalenicy dachu nie więcej niż 8,5 m
e) Forma i geometria dachu – dachy dwuspadowe lub z kalenicami prostopadłymi do siebie o nachyleniu połąci głównej bryły budynku 40°- 45° z kalenicą główną usytuowaną równolegle do frontu budynku, dopuszcza się lukarny oraz zmniejszenie kąta nachylenia dachu do 25° fragmentów budynku takich jak: werandy, dobudowane garaże, lukarny itp.
f) Wykończenie zewnętrzne
- Zakaz stosowania wykończenia elewacji okładzinami z tworzyw sztucznych typu „siding”
- Pokrycie dachu dachówką ceramiczną, betonową lub blachą dachówkową w kolorach czerwonych lub brązowych
g) Dopuszcza się lokalizację budynków gospodarczych i garaży wolnostojących na maksymalnie 2 samochody osobowe o powierzchni zabudowy do 50m <sup>2</sup>
- Maksymalna wysokość budynku do kalenicy dachu 6 m, szerokość elewacji frontowej do 8m
- Forma i geometria dachu zgodnie z parametrami dla budynków mieszkalnych
h) Zakaz grodzenia działek z wykorzystaniem prefabrykowanych elementów betonowych
i) Zakaz lokalizacji zabudowy w odległości mniejszej niż 3m od granicy działki
j) Nieprzekraczalne linie zabudowy :
- 8m i 10m od granicy działki z drogą wewnętrzną 4 KDW – jak na załączniku graficznym do uchwały
8) Granice i sposoby zagospodarowania terenów lub obiektów podlegających ochronie, ustalonych na podstawie odrębnych przepisów
Nie znajdują się tereny lub obiekty objęte ochroną na podstawie ww. przepisów
9) Szczegółowe zasady i warunki scalania i podziału nieruchomości objętych planem
a) Minimalna powierzchnia działki – 1000 m <sup>2</sup>
b) Dopuszcza się łączenie działek mających wspólną granicę i zagospodarowanie przez jednego inwestora
c) Dopuszcza się wydzielenie działki z terenu w celu lokalizacji urządzeń infrastruktury technicznej, do tak wydzielonej działki wymagane jest zapewnienie służebności dojazdu
10) Zasady modernizacji, rozbudowy i budowy systemów komunikacji i infrastruktury technicznej
a) Zasady obsługi komunikacyjnej: dojazd do terenu z projektowanej drogi wewnętrznej oznaczonej w planie symbolem 4 KDW
b) Lokalizacja miejsc postojowych na terenie własnej działki w ilości minimum 1 miejsce postojowe na 1 mieszkanie

<p>c) Sieci infrastruktury technicznej:</p> <ul style="list-style-type: none"> <li>- Zaopatrzenie w wodę z wiejskiej sieci wodociągowej</li> <li>- Odprowadzenie ścieków: do kanalizacji wiejskiej, do czasu wybudowania kanalizacji sanitarnej do zbiornika bezodpływowego, dopuszcza się odprowadzenie ścieków sanitarnych do zbiorników bezodpływowych z udokumentowanym wywozem ścieków do oczyszczalni jako rozwiązanie tymczasowe, do czasu wykonania kanalizacji sanitarnej; z chwilą wybudowania zbiorczej kanalizacji sanitarnej należy je bezwzględnie zlikwidować, a obiekt podłączyć do sieci</li> <li>- Odprowadzenie wód opadowych powierzchniowo do gruntu na terenie własnej działki</li> <li>- Zaopatrzenie w energię elektryczną: z sieci elektroenergetycznej na warunkach określonych przez gestora (po rozbudowie istniejącej sieci nn. 0,4 kV)</li> <li>- Zaopatrzenie w ciepło: indywidualne źródła ciepła na paliwa niskoemisyjne</li> <li>- Gromadzenie i usuwanie odpadów stałych – zgodnie z przepisami ogólnymi</li> </ul> <p>d) Dopuszcza się w uzasadnionych wypadkach prowadzenie sieci infrastruktury przez tereny działek</p>
11) Sposób i termin tymczasowego zagospodarowania, urządzania i użytkowania terenów
Nie przewiduje się
12) Stawka procentowa służąca do naliczania opłat z tytułu wzrostu wartości nieruchomości 20%

## 2. Karta dla terenu 2 MN

1) Oznaczenie / powierzchnia
2 MN
2) Przeznaczenie terenu
Zabudowa mieszkaniowa jednorodzinna
3) Zasady ochrony i kształtowania ładu przestrzennego
Należy kształtować skalę i formę zabudowy tak, aby
a) projektowana zabudowa nie degradowała walorów krajobrazowych środowiska
b) gabaryty zabudowy były zgodne z wymaganiami w pkt. 7 karty terenu
4) Zasady ochrony środowiska, przyrody i krajobrazu kulturowego
- Przyjmuje się poziom hałasu w środowisku jak dla terenów przeznaczonych pod zabudowę mieszkaniową
- Lokalizowanie zieleni w formie grup drzew lub krzewów – wprowadzane gatunki drzew i krzewów powinny być zgodne z miejscowymi warunkami siedliskowymi
- Zaleca się stosowanie nawierzchni półprzepuszczalnej lub przepuszczalnej do utwardzenia dróg dojazdowych i miejsc postojowych
- Zaleca się gromadzenie wód opadowych i gospodarcze ich wykorzystanie.
5) Zasady ochrony dziedzictwa kulturowego i zabytków oraz dóbr kultury współczesnej
Teren zlokalizowany w obszarze strefy ochrony ekspozycji zespołu ruralistycznego wsi Godziszewo
6) Wymagania wynikające z potrzeb kształtowania przestrzeni publicznych
Nie wyznacza się
7) Parametry i wskaźniki kształtowania zabudowy oraz zagospodarowania terenu, w tym linie zabudowy, gabaryty obiektów i wskaźniki intensywności zabudowy
a) Powierzchnia zabudowy – maksymalnie 20% powierzchni działki, w wypadku połączenie dwóch działek nie więcej jak 10% powierzchni nowej działki
b) Minimalny procent powierzchni biologicznie czynnej 60% powierzchni działki
c) Budynki parterowe z poddaszem użytkowym, szerokość elewacji frontowej do 18 m,
d) Maksymalna wysokość zabudowy – od naturalnego poziomu terenu do okapu dachu nie więcej niż 3,5m, od naturalnego poziomu terenu przy wejściu do kalenicy dachu nie więcej niż 8,5 m
e) Forma i geometria dachu – dachy dwuspadowe lub z kalenicami prostopadłymi do siebie, o nachyleniu połaci głównej bryły budynku 40°-45° z kalenicą główną usytuowaną równoległe do frontu budynku, dopuszcza się lukarny oraz zmniejszenie kąta nachylenia dachu do 25° fragmentów budynku takich jak: werandy, dobudowane garaże, lukarny itp.
f) Wykończenie zewnętrzne
- Zakaz stosowania wykończenia elewacji okładzinami z tworzyw sztucznych typu „siding”
- Pokrycie dachu dachówką ceramiczną, betonową lub blachą dachówkową w kolorach czerwonych lub brązowych
g) Dopuszcza się lokalizację budynków gospodarczych i garaży wolnostojących na maksymalnie 2 samochody osobowe o powierzchni zabudowy do 50m <sup>2</sup>
- Maksymalna wysokość budynku do kalenicy dachu 6 m, szerokość elewacji frontowej do 8m
- Forma i geometria dachu zgodnie z parametrami dla budynków mieszkalnych
h) Zakaz grodzienia działek z wykorzystaniem prefabrykowanych elementów betonowych

i) Zakaz lokalizacji zabudowy w odległości mniejszej niż 3m od granicy działki
j) Nieprzekraczalne linie zabudowy : - 8m i 10m od granicy działki z drogą wewnętrzną 4 KDW – jak na załączniku graficznym do uchwały - 5m od zewnętrznego przewodu linii średniego napięcia – jak na załączniku graficznym do uchwały
8) Granice i sposoby zagospodarowania terenów lub obiektów podlegających ochronie, ustalonych na podstawie odrębnych przepisów Nie znajdują się tereny lub obiekty objęte ochroną na podstawie ww. przepisów
9) Szczegółowe zasady i warunki scalania i podziału nieruchomości objętych planem a) Minimalna powierzchnia działki – 1000 m <sup>2</sup> b) Dopuszcza się łączenie działek mających wspólną granicę i zagospodarowanie przez jednego inwestora c) Dopuszcza się wydzielenie działki z terenu w celu lokalizacji urządzeń infrastruktury technicznej, do tak wydzielonej działki wymagane jest zapewnienie służebności dojścia i dojazdu
10) Zasady modernizacji, rozbudowy i budowy systemów komunikacji i infrastruktury technicznej a) Zasady obsługi komunikacyjnej: dojazd do terenu z projektowanej drogi wewnętrznej oznaczonej w planie symbolem 4 KDW b) Lokalizacja miejsc postojowych na terenie własnej działki w ilości minimum 1 miejsce postojowe na 1 mieszkanie c) Sieci infrastruktury technicznej: - Zaopatrzenie w wodę z wiejskiej sieci wodociągowej - Odprowadzenie ścieków: do kanalizacji wiejskiej, do czasu wybudowania kanalizacji sanitarnej do zbiornika bezodpływowego, dopuszcza się odprowadzenie ścieków sanitarnych do oczyszczalni jako rozwiązanie tymczasowe, do czasu wykonania kanalizacji sanitarnej; z chwilą wybudowania zbiorczej kanalizacji sanitarnej należy je bezwzględnie zlikwidować, a obiekt podłączyć do sieci - Odprowadzenie wód opadowych powierzchniowo do gruntu na terenie własnej działki - Zaopatrzenie w energię elektryczną: z sieci elektroenergetycznej na warunkach określonych przez gestora (po rozbudowie istniejącej sieci nn. 0,4 kV) - Zaopatrzenie w ciepło: indywidualne źródła ciepła na paliwa niskoemisyjne - Gromadzenie i usuwanie odpadów stałych – zgodnie z przepisami ogólnymi d) Dopuszcza się w uzasadnionych wypadkach prowadzenie sieci infrastruktury przez tereny działek
11) Sposób i termin tymczasowego zagospodarowania, urządzania i użytkowania terenów Nie przewiduje się
12) Stawka procentowa służąca do naliczania opłat z tytułu wzrostu wartości nieruchomości 20%

### 3. Karta dla terenu 3 MN

1) Oznaczenie / powierzchnia 3 MN
2) Przeznaczenie terenu Zabudowa mieszkaniowa jednorodzinna
3) Zasady ochrony i kształtowania ładu przestrzennego Należy kształtować skalę i formę zabudowy tak, aby a) projektowana zabudowa nie degradowała walorów krajobrazowych środowiska b) gabaryty zabudowy były zgodne z wymaganiami w pkt. 7 karty terenu
4) Zasady ochrony środowiska, przyrody i krajobrazu kulturowego - Przyjmuje się poziom hałasu w środowisku jak dla terenów przeznaczonych pod zabudowę mieszkaniową - Lokalizowanie zieleni w formie grup drzew lub krzewów – wprowadzane gatunki drzew i krzewów powinny być zgodne z miejscowymi warunkami siedliskowymi - Zaleca się stosowanie nawierzchni półprzepuszczalnej lub przepuszczalnej do utwardzenia dróg dojazdowych i miejsc postojowych - Zaleca się gromadzenie wód opadowych i gospodarcze ich wykorzystanie.
5) Zasady ochrony dziedzictwa kulturowego i zabytków oraz dóbr kultury współczesnej Teren zlokalizowany w obszarze strefy ochrony ekspozycji zespołu ruralistycznego wsi Godziszewo
6) Wymagania wynikające z potrzeb kształtowania przestrzeni publicznych Nie wyznacza się
7) Parametry i wskaźniki kształtowania zabudowy oraz zagospodarowania terenu, w tym linie zabudowy, gabaryty obiektów i wskaźniki intensywności zabudowy a) Powierzchnia zabudowy – maksymalnie 20% powierzchni działki, w wypadku połączenie dwóch

<p>działek nie więcej jak 10% powierzchni nowej działki</p> <p>b) Minimalny procent powierzchni biologicznie czynnej 60% powierzchni działki</p> <p>c) Budynki parterowe z poddaszem użytkowym, szerokość elewacji frontowej do 18 m,</p> <p>d) Maksymalna wysokość zabudowy – od naturalnego poziomu terenu do okapu dachu nie więcej niż 3,5m, od naturalnego poziomu terenu przy wejściu do kalenicy dachu nie więcej niż 8,5 m</p> <p>e) Forma i geometria dachu – dachy dwuspadowe lub z kalenicami prostopadłymi do siebie, o nachyleniu połaci głównej bryły budynku 40<sup>o</sup>-45<sup>o</sup> z kalenicą główną usytuowaną równolegle do frontu budynku, dopuszcza się lukarny oraz zmniejszenie kąta nachylenia dachu do 25<sup>o</sup> fragmentów budynku takich jak: werandy, dobudowane garaże, lukarny itp.</p> <p>f) Wykończenie zewnętrzne</p> <ul style="list-style-type: none"> <li>- Zakaz stosowania wykończenia elewacji okładzinami z tworzyw sztucznych typu „siding”</li> <li>- Pokrycie dachu dachówką ceramiczną, betonową lub blachą dachówkową w kolorach czerwonych lub brązowych</li> </ul> <p>g) Dopuszcza się lokalizację budynków gospodarczych i garaży wolnostojących na maksymalnie 2 samochody osobowe o powierzchni zabudowy do 50m<sup>2</sup></p> <ul style="list-style-type: none"> <li>- Maksymalna wysokość budynku do kalenicy dachu 6 m, szerokość elewacji frontowej do 8m</li> <li>- Forma i geometria dachu zgodnie z parametrami dla budynków mieszkalnych</li> </ul> <p>h) Zakaz grodzenia działek z wykorzystaniem prefabrykowanych elementów betonowych</p> <p>i) Zakaz lokalizacji zabudowy w odległości mniejszej niż 3m od granicy działki</p> <p>j) Nieprzekraczalne linie zabudowy :</p> <ul style="list-style-type: none"> <li>- 6m, 8m i 10m od granicy działki z drogą wewnętrzną 4 KDW – jak na załączniku graficznym do uchwały</li> </ul>
8) Granice i sposoby zagospodarowania terenów lub obiektów podlegających ochronie, ustalonych na podstawie odrębnych przepisów
Nie znajdują się tereny lub obiekty objęte ochroną na podstawie ww. przepisów
9) Szczegółowe zasady i warunki scalania i podziału nieruchomości objętych planem
<p>a) Minimalna powierzchnia działki – 1000 m<sup>2</sup></p> <p>b) Dopuszcza się łączenie działek mających wspólną granicę i zagospodarowanie przez jednego inwestora</p> <p>c) Dopuszcza się wydzielenie działki z terenu w celu lokalizacji urządzeń infrastruktury technicznej, do tak wydzielonej działki wymagane jest zapewnienie służebności dojścia i dojazdu</p>
10) Zasady modernizacji, rozbudowy i budowy systemów komunikacji i infrastruktury technicznej
<p>a) Zasady obsługi komunikacyjnej: dojazd do terenu z projektowanej drogi wewnętrznej oznaczonej w planie symbolem 4 KDW</p> <p>b) Lokalizacja miejsc postojowych na terenie własnej działki w ilości minimum 1 miejsce postojowe na 1 mieszkanie</p> <p>c) Sieci infrastruktury technicznej:</p> <ul style="list-style-type: none"> <li>- Zaopatrzenie w wodę z wiejskiej sieci wodociągowej</li> <li>- Odprowadzenie ścieków: do kanalizacji wiejskiej, do czasu wybudowania kanalizacji sanitarnej do zbiornika bezodpływowego, dopuszcza się odprowadzenie ścieków sanitarnych do oczyszczalni jako rozwiązanie tymczasowe, do czasu wykonania kanalizacji sanitarnej; z chwilą wybudowania zbiorczej kanalizacji sanitarnej należy je bezwzględnie zlikwidować, a obiekt podłączyć do sieci</li> <li>- Odprowadzenie wód opadowych powierzchniowo do gruntu na terenie własnej działki</li> <li>- Zaopatrzenie w energię elektryczną: z sieci elektroenergetycznej na warunkach określonych przez gestora (po rozbudowie istniejącej sieci nn. 0,4 kV)</li> <li>- Zaopatrzenie w ciepło: indywidualne źródła ciepła na paliwa niskoemisyjne</li> <li>- Gromadzenie i usuwanie odpadów stałych – zgodnie z przepisami ogólnymi</li> </ul> <p>d) Dopuszcza się w uzasadnionych wypadkach prowadzenie sieci infrastruktury przez tereny działek</p>
11) Sposób i termin tymczasowego zagospodarowania, urządzania i użytkowania terenów
Nie przewiduje się
12) Stawka procentowa służąca do naliczania opłat z tytułu wzrostu wartości nieruchomości 20%
4. Karta dla terenu 4KDW
1. Oznaczenie
4 KDW
2. Przeznaczenie terenu
Projektowane drogi wewnętrzne
3. Zasady ochrony dziedzictwa kulturowego i zabytków oraz dóbr kultury współczesnej
- Nie występują

4. Zasady ochrony środowiska , przyrody i krajobrazu kulturowego
- -stosuje się przepisy ogólne
5. Wymagania wynikające z potrzeb kształtowania przestrzeni publicznych
Nie wyznacza się
6. Zasady modernizacji, rozbudowy i budowy systemów komunikacji i infrastruktury technicznej
- Projektowana droga wewnętrzna - włączenie do istniejącej drogi wewnętrznej dz. nr 145/27
- Droga dojazdowa do terenów 1 MN, 2 MN i 3 MN
- Szerokość w liniach rozgraniczających – minimum 10m
- Lokalizacja w liniach rozgraniczających drogi sieci infrastruktury technicznej
- Odprowadzenie wód opadowych powierzchniowo do gruntu
7. Sposób i termin tymczasowego zagospodarowania, urządzania i użytkowania terenów
Nie przewiduje się
8. Stawka procentowa służąca do naliczania opłat z tytułu wzrostu wartości nieruchomości 0%

#### § 7

Wymagania wynikające z potrzeb kształtowania przestrzeni publicznych

Na obszarze objętym planem nie znajdują się przestrzenie publiczne w rozumieniu definicji zawartych w ustawie o planowaniu i zagospodarowaniu przestrzennym.

#### § 8

Granice i sposoby zagospodarowania terenów lub obiektów podlegających ochronie, ustalonych na podstawie odrębnych przepisów, w tym terenów górniczych, a także narażonych na niebezpieczeństwo powodzi oraz zagrożonych osuwaniem się mas ziemnych

Na obszarze objętym planem nie znajdują się tereny lub obiekty objęte ochroną na podstawie ww. przepisów.

#### § 9

Zasady modernizacji, rozbudowy i budowy systemów komunikacji i infrastruktury technicznej

#### 1. Obsługa komunikacyjna

- 1) Powiązanie z zewnętrznym układem komunikacyjnym zapewniają drogi publiczne:
    - Istniejące drogi gminne
    - Włączenie do drogi publicznej poprzez istniejące drogi wewnętrzne
  - 2) Wewnętrzna obsługa komunikacyjna obszaru planu odbywać się będzie poprzez projektowane drogi wewnętrzne – dojazdowe.
  - 3) Linie rozgraniczające ulice i ciągi piesze mogą podlegać uściśleniu i niewielkim korektom przebiegu na podstawie zatwierdzonych projektów zagospodarowania terenu i projektów budowlanych ulic i ciągów pieszych, pod warunkiem sporządzenia ich z uwzględnieniem zasad określonych ustaleniami niniejszego planu.
  - 4) Ustalenia dotyczące poszczególnych terenów komunikacji zawarte są w kartach terenu w § 6 niniejszej uchwały
2. Zaopatrzenie w wodę z wiejskiej sieci wodociągowej
3. Odprowadzenie ścieków: do kanalizacji wiejskiej do czasu wybudowania kanalizacji sanitarnej do zbiornika bezodpływowego, dopuszcza się odprowadzenie ścieków sanitarnych zbiorników bezodpływowych z udokumentowanym wywozem ścieków do oczyszczalni jako rozwiązanie tymczasowe,

4. Odprowadzenie wód opadowych powierzchniowo do gruntu na terenie własnej działki
5. Zaopatrzenie w ciepło: indywidualne źródła ciepła na paliwa niskoemisyjne
6. Gromadzenie i usuwanie odpadów stałych – do szczelnych pojemników usytuowanych na działce wywozem na wysypisko śmieci
7. Zaopatrzenie w energię elektryczną z istniejącej sieci po jej rozbudowie oraz projektowanej na terenie planu stacji transformatorowej
8. Zaopatrzenie w ciepło – indywidualne źródła ciepła na paliwa niskoemisyjne
9. Gospodarka odpadami – zgodnie z przepisami ogólnymi
10. Melioracje i urządzenia wodne – projekty budowlane sąsiadujące z urządzeniami melioracyjnymi należy uzgadniać z Zarządem Melioracji i Urządzeń Wodnych Województwa Pomorskiego w Gdańsku, Terenowy Oddział w Tczewie
11. Szczegółowe zasady modernizacji, rozbudowy i budowy systemów infrastruktury technicznej znajdują się w kartach terenu

#### § 10

Zobowiązuje się Burmistrza Skarszew do:


- 1) niezwłocznego przekazania niniejszej uchwały wraz z dokumentacją planistyczną Województwu Pomorskiemu w celu oceny jej zgodności z planem ogłoszenia uchwały w Dzienniku Urzędowym Województwa Pomorskiego,
- 2) umieszczenia niniejszej uchwały wraz z częścią graficzną na okres 14 dni na tablicy ogłoszeń Urzędu Miejskiego w Skarszewach,
- 3) umożliwienia zainteresowanym osobom wglądu do dokumentów przedstawiających plan i wydania tych dokumentów na wniosek zainteresowanych, potrzebnych im wrysów i wypisów na zasadach określonych w art. 29 ust. 2 wymienionej ustawy o zagospodarowaniu przestrzennym.

#### § 11

1. Uchwała wchodzi w życie z upływem 14 dni od daty ogłoszenia jej w Dzienniku Urzędowym Województwa Pomorskiego, za wyjątkiem § 10 ust. 1 który wchodzi w życie z dniem podjęcia uchwały.

Wiceprzewodniczący Rady  
Krystyna Socha

Załącznik Nr 1  
do uchwały Nr XXII/189/2008  
Rady Miejskiej w Skarszewach  
z dnia 2 czerwca 2008 r.

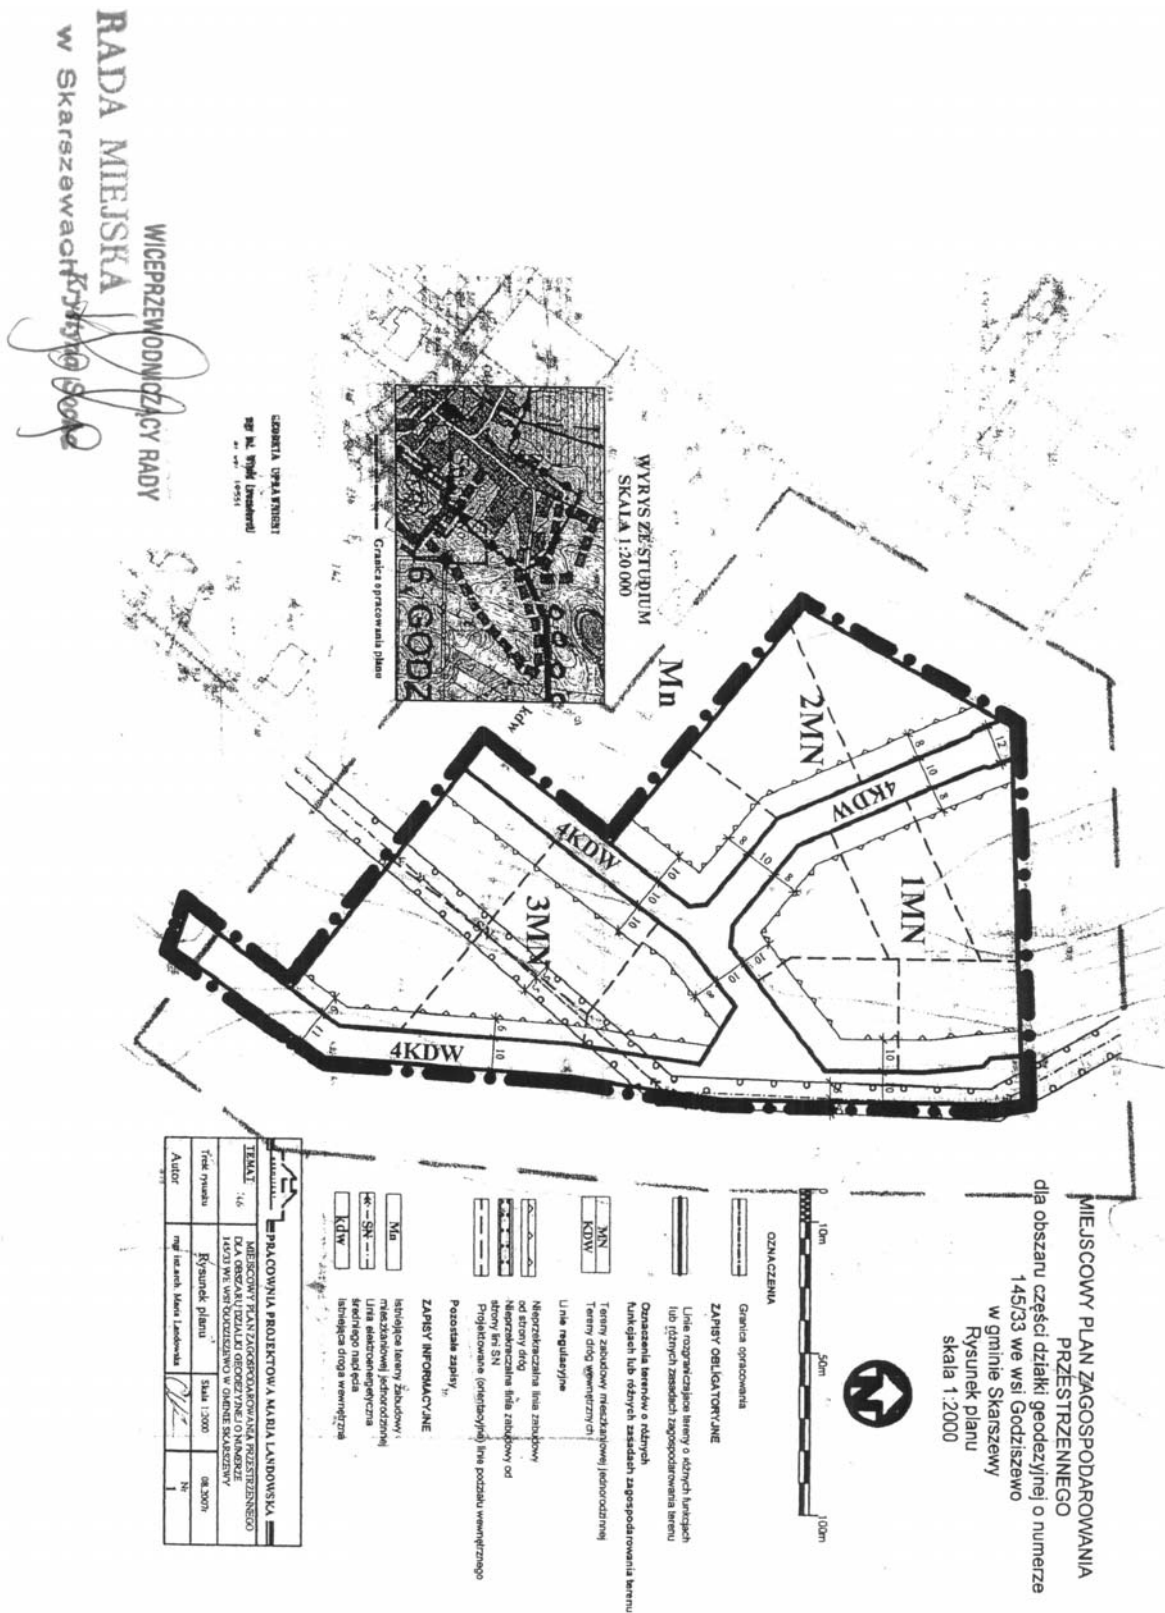



Załącznik nr 2

Załącznik nr 3

Załącznik do uchwały nr XXII/189/2008 Rady Miejskiej w Skarszewach z dnia 2.06.2008 r. w sprawie uchwalenia miejscowego planu zagospodarowania przestrzennego dla obszaru części działki geodezyjnej o numerze 145/33 we wsi Godziszewo w gminie Skarszewy

W miejscowym planie zagospodarowania przestrzennego wsi Godziszewo cz. dz. nr 145/33 nie zostały zapisane żadne inwestycje z zakresu infrastruktury technicznej, które należą do zadań własnych gminy.

Załącznik do uchwały nr XXII/189/2008 Rady Miejskiej w Skarszewach z dnia 2.06.2008 r. w sprawie uchwalenia miejscowego planu zagospodarowania przestrzennego dla obszaru części działki geodezyjnej o numerze 145/33 we wsi Godziszewo w gminie Skarszewy

W ustawowym terminie nie wpłynęła żadna uwaga do miejscowego planu zagospodarowania przestrzennego fragmentu wsi Godziszewo w gminie Skarszewy.

2567

**UCHWAŁA Nr XXIV/347/08**  
**Rady Miejskiej w Słupsku**  
z dnia 25 czerwca 2008 r.

**w sprawie uchwalenia miejscowego planu zagospodarowania przestrzennego**  
**„Szczecińska-Koszalińska A” w Słupsku.**

Na podstawie art. 18 ust. 2 pkt 5 ustawy z dnia 8 marca 1990 r. o samorządzie gminnym (t.j.: Dz. U. z 2001 r. Nr 142 poz. 1591, z 2002 r. Nr 23 poz. 220, Nr 62 poz. 558, Nr 113 poz. 984, Nr 153, poz. 1271, Nr 214 poz. 1806, z 2003 r. Nr 80 poz. 717, Nr 162 poz. 1568, z 2004 r. Nr 102 poz. 1055 i Nr 116 poz. 1203, z 2005 r. Nr 172 poz. 1441 i Nr 175 poz. 1457, z 2006 r. Nr 17 poz. 128, Nr 181 poz. 1337, z 2007 r. Nr 48 poz. 327, Nr 138 poz. 974 i Nr 173 poz. 1218) oraz art. 20 ust. 1 i art. 27 ustawy z dnia 27 marca 2003 r. o planowaniu i zagospodarowaniu przestrzennym (Dz. U. Nr 80 poz. 717, z 2004 r. Nr 6 poz. 41, Nr 141 poz. 1492, z 2005 r. Nr 113 poz. 954, Nr 130 poz. 1087, z 2006 r. Nr 45 poz. 319 i Nr 225 poz. 1635, z 2007 r. Nr 127 poz. 880) Rada Miejska w Słupsku uchwała co następuje:

**§ 1**

Zmienia się miejscowy plan zagospodarowania przestrzennego „Szczecińska-Koszalińska” w Słupsku, uchwalony Uchwałą Nr XLVIII/586/05 Rady Miejskiej w Słupsku z dnia 28 września 2005 r., w zakresie przeznaczenia terenu oznaczonego w miejscowym planie zagospodarowania przestrzennego „Szczecińska-Koszalińska” symbolem 28.2.PS(UR). Dla

wyżej wymienionego terenu obowiązują ustalenia nowej karty terenu oznaczonej symbolem 30.12.1.UC.

**§ 2**

Integralną część uchwały stanowi załącznik – rysunek planu.

**§ 3**

1. Ustalenia planu wymienionego w § 1 są zgodne z ustaleniami Studium uwarunkowań i kierunków zagospodarowania przestrzennego miasta Słupska.
2. Do wyłożonego do publicznego wglądu projektu planu nie wpłynęły uwagi.
3. W planie nie zapisano inwestycji z zakresu infrastruktury technicznej, należących do zadań własnych gminy.

**§ 4**

**KARTA TERENU**  
**DO MIEJSCOWEGO PLANU ZAGOSPODAROWANIA**  
**PRZESTRZENNEGO “SZCZECIŃSKA-KOSZALIŃSKA A”**

**1. KARTA TERENU NR 012.1**

**2. JEDNOSTKA, PRZEZNACZENIE PODSTAWOWE**

NR JEDNOSTKI  
30.12.1.UC

**TERENY LOKALIZACJI OBIEKTÓW HANDLOWYCH**  
**WIELKOPOWIERZCHNIOWYCH O POWIERZCHNI SPRZEDAŻY**  
**POWYŻEJ 2000m<sup>2</sup>**

**3. POWIERZCHNIA**

4,26 ha

**4. FUNKCJE TOWARZYSZĄCE**

- 1) Zieleń i rekreacja
- 2) Funkcja gospodarcza
- 3) Obsługa komunikacji samochodowej
- 4) Komunikacja wewnętrzna kołowa i piesza lub pieszo-jezdna z parkingami

**5. FUNKCJE WYŁĄCZONE**

Wszelkie funkcje nie związane z podstawowym przeznaczeniem i użytkowaniem terenów lub urządzeń z nimi związanych, mogące utrudniać realizację funkcji podstawowej lub naruszać przepisy w zakresie ochrony środowiska i ustalenia zapisane w §8 uchwały, w tym mogące znacznie oddziaływać na środowisko, dla których sporządzenie raportu oddziaływania na środowisko jest wymagane zgodnie z § 2 Rozporządzenia Rady Ministrów z dnia 9 listopada 2004r (Dz. U. Nr 257, poz 2573)

**6. ZASADY, PARAMETRY I WSKAŹNIKI KSZTAŁTOWANIA ZABUDOWY**

- 1) **Wysokość zabudowy**
  - a) w strefie I maksymalnie 14m powyżej 47mnpm
  - b) w strefie II (dla pozostałego obszaru) maksymalnie 20m powyżej 47mnpm (nie dotyczy masztów, kominów, świetlików oraz urządzeń technologicznych)
- 2) **Linie zabudowy**
  - a) obowiązujące linie zabudowy – nie ustala się
  - b) nieprzekraczalne linie zabudowy – zgodnie z rysunkiem planu, zabudowę od wnętrza jednostki lokalizować z uwzględnieniem obowiązujących przepisów dotyczących odległości i zapewnienia oświetlenia pomieszczeń
- 3) **Gabaryty projektowanej zabudowy** – nie ustala się
- 4) **Forma dachu** – nie ustala się

#### **7. ZASADY, PARAMETRY I WSKAŹNIKI ZAGOSPODAROWANIA TERENU**

- 1) **Powierzchnia zabudowy** – max. 60% powierzchni terenu
- 2) **Udział powierzchni biologicznie czynnej** – min.5% łącznej powierzchni terenu

#### **8. ZASADY I WARUNKI SCALANIA I PODZIAŁU NIERUCHOMOŚCI OBJĘTYCH PLANEM MIEJSCOWYM**

- 1) Dopuszcza się podziały i scalenia działek
- 2) Dopuszcza się scalenie z jednostką 30.12. UC
- 3) Minimalna powierzchnia działek – 0,7ha

#### **9. SPOSOBY ZAGOSPODAROWANIA TERENÓW LUB OBIEKTÓW PODLEGAJĄCYCH OCHRONIE NA PODSTAWIE PRZEPISÓW SZCZEGÓLNYCH**

Nie ustala się

#### **10. SZCZEGÓLNE WARUNKI ZAGOSPODAROWANIA, ZAGROŻENIA ORAZ OGRANICZENIA W UŻYTKOWANIU**

Nie ustala się

#### **11. OBSŁUGA KOMUNIKACYJNA I PARKOWANIE – PARAMETRY I WSKAŹNIKI**

Ustala się :

- 1) **Dostępność jednostki** – z komunikacji publicznej ulicy Szczecińskiej, poprzez zjazd publiczny uzgodniony z zarządcą drogi (przez teren 29.13.KDW,ZT w granicach własności)
- 2) **Komunikację** związaną z wyładunkiem i załadunkiem towarów lokalizować w granicach nieruchomości z wyłączeniem pasa przyległego do sąsiadującej z jednostką od strony wschodniej zabudowy mieszkaniowej jednorodzinnej
- 3) **W przypadku podziału jednostki** obsługa drogą wewnętrzną zapewniającą dostęp do wszystkich wydzielonych działek
- 4) **Parkowanie** dla klientów
  - a) dopuszcza się bilansowanie miejsc parkingowych wspólnie z jednostką 30.12.UC
  - b) zgodnie ze wskaźnikami zawartymi w §12, ust.1, pkt 4
- 5) **Komunikacja piesza - w granicach funkcji przeznaczenia podstawowego, dostępność jednostki z ciągów pieszych** ulicy Szczecińskiej

#### **12. ZASADY OBSŁUGI W ZAKRESIE INFRASTRUKTURY TECHNICZNEJ**

Ustala się:

- 1) Stosowanie dla jednostki planu ustaleń ogólnych zawartych w §12, ust.2
- 2) Doprowadzenie mediów obsługujących jednostkę planu - z sieci istniejących w drogach publicznych, za pomocą przyłączy, lub poprzez rozbudowę sieci istniejących w granicach jednostki, w oparciu o warunki techniczne ich właścicieli

#### **13. ZASADY OCHRONY ŚRODOWISKA, PRZYRODY I KRAJOBRAZU KULTUROWEGO**

- 1) Wprowadza się wzdłuż granicy z sąsiadującą od strony wschodniej zabudową mieszkaniową jednorodziną pas zieleni o charakterze izolacyjnym i szerokości 10m
- 2) Zgodnie z ustaleniami ogólnymi zawartymi w §8 uchwały

#### **14. ZASADY OCHRONY DZIEDZICTWA KULTUROWEGO I ZABYTKÓW ORAZ DÓBR KULTURY WSPÓŁCZESNEJ**

Nie ustala się

#### **15. SPOSOBY I TERMINY ZAGOSPODAROWANIA TYMCZASOWEGO**

Ustala się tymczasowe zagospodarowanie terenu pod inne funkcje, z zastrzeżeniem ustaleń zawartych w punkcie 5, bez możliwości trwałego inwestowania, do czasu wystąpienia okoliczności umożliwiających realizację funkcji zgodnie z ustaleniami planu

#### **16. USTALENIA DOTYCZĄCE REHABILITACJI ISTNIEJĄCEJ ZABUDOWY I INFRASTRUKTURY TECHNICZNEJ, PRZEKSZTAŁCEN LUB REKULTYWACJI TERENÓW ZDEGRADOWANYCH**

Nie ustala się

#### **17. STAWKA PROCENTOWA**

Ustala się dla jednostki stawkę procentową w wysokości 30% wzrostu wartości nieruchomości

§ 5

Pozostają w mocy ustalenia uchwały Nr XLVIII/586/05 Rady Miejskiej w Słupsku z dnia 28 września 2005 r. w sprawie uchwalenia miejscowego planu zagospodarowania przestrzennego „Szczecińska-Koszalińska” w Słupsku, nie- sprzeczne z ustaleniami § 1 niniejszej uchwały.

§ 6


Wykonanie uchwały powierza się Prezydentowi Miasta Słupska.

§ 7

Uchwała wchodzi w życie po upływie 30 dni od jej ogłosze- nia w Dzienniku Urzędowym Województwa Pomorskiego.

Przewodniczący  
Rady Miejskiej w Słupsku  
*Zdzisław Sołtwin*

Załącznik  
do Uchwały Nr XXIV/347/2008  
Rady Miejskiej w Skarszewach  
z dnia 25 czerwca 2008 r.

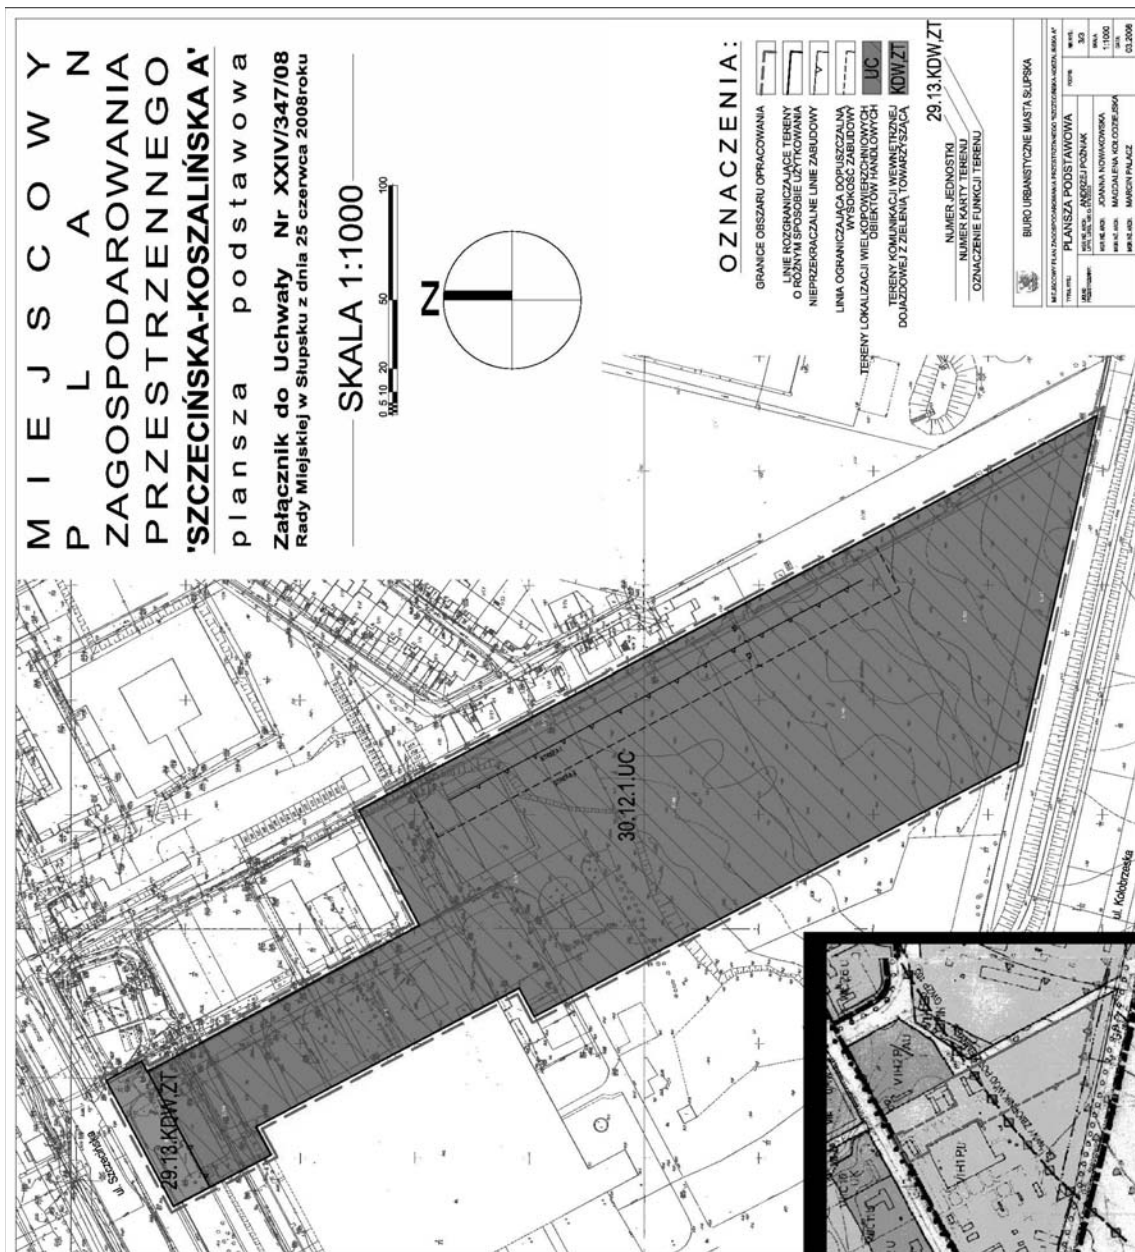

2568

**UCHWAŁA Nr 157/XX/2008**  
**Rady Miejskiej w Nowym Dworze Gdańskim**  
z dnia 31 lipca 2008 r.

**w sprawie określenia trybu udzielania i rozliczania oraz stawek dotacji dla szkół niepublicznych o uprawnieniach szkół publicznych oraz dla przedszkoli niepublicznych prowadzonych przez osoby prawne lub fizyczne.**

Na podstawie art. 18 ust. 2 pkt 15 oraz art. 40 ust. 1 ustawy z dnia 8 marca 1990 r. o samorządzie gminnym (t.j. Dz. U. z 2001 r. Nr 142, poz. 1591 z późn. zm.) w związku z art. 90 ust. 4 ustawy z dnia 7 września 1991 r. o systemie oświaty (t.j. Dz. U. z 2004 r. Nr 256, poz. 2572 z późn. zm.) uchwała, co następuje:

§ 1

Niniejsza uchwała reguluje:

- 1) tryb udzielania i rozliczania dotacji przekazywanych z budżetu gminy Nowy Dwór Gdański dla:
  - niepublicznych przedszkoli,
  - niepublicznych szkół podstawowych o uprawnieniach szkół publicznych,
- 2) wysokość stawki dotacji.

§ 2

1. Dotacja dla niepublicznych przedszkoli przysługuje na każdego ucznia w wysokości 75% ustalonych w budżecie Gminy Nowy Dwór Gdański wydatków bieżących ponoszonych w przeliczeniu na jednego ucznia w przedszkolu publicznym, z tym, że dla ucznia niepełnosprawnego podstawą obliczenia dotacji jest kwota przewidziana na ucznia niepełnosprawnego przedszkola i oddziału przedszkolnego części oświatowej subwencji ogólnej otrzymanej przez Gminę Nowy Dwór Gdański.
2. Dotacja dla szkół niepublicznych o uprawnieniach szkół publicznych, przysługuje na każdego ucznia w wysokości przewidzianej na jednego ucznia danego typu i rodzaju szkoły w części oświatowej subwencji ogólnej otrzymywanej przez Gminę Nowy Dwór Gdański.
3. Dotacja za miesiąc lipiec i sierpień będzie naliczana w oparciu o średnią liczbę uczniów uczęszczających w okresie ostatnich dziesięciu miesięcy (od września do czerwca).
4. Jeżeli Gmina Nowy Dwór Gdański nie prowadzi przedszkola publicznego, dotacja przysługuje w wysokości 75% wydatków na jednego ucznia ponoszonych w przedszkolach publicznych na terenie gminy Stegna.

§ 3

1. Warunkiem udzielenia dotacji jest złożenie przez osobę prowadzącą niepubliczne przedszkole lub niepubliczną szkołę, w terminie nie później niż do 30 września roku poprzedzającego rok udzielenia dotacji wniosku, który powinien zawierać:
  - datę i numer zaświadczenia o wpisie do ewidencji prowadzonej przez Gminę Nowy Dwór Gdański zgodnie z art. 82 ustawy o systemie oświaty – załącznik nr 1 i 2,
  - informację o planowanej liczbie uczniów uczęszczających do placówki,
  - zobowiązanie do informowania organu dotującego o zmianach zachodzących w liczbie uczniów,
  - nazwę banku i numer rachunku bankowego, na który ma być przekazana dotacja,

§ 4

1. Przed przekazaniem miesięcznej raty dotacji osoba fizyczna lub prawna o której mowa w § 3 uchwały, przekazuje w terminie do dnia 5-go każdego miesiąca Gminie Nowy Dwór Gdański informację o aktualnej liczbie uczniów z uwzględnieniem uczniów – mieszkańców innych gmin, zgodnie z załącznikiem nr 3 do uchwały.
2. Osoba fizyczna lub prawna o której mowa w § 3 uchwały, przekazuje Gminie Nowy Dwór Gdański rozliczenie dotacji za dany miesiąc do dnia 10 następnego miesiąca, zgodnie z załącznikiem nr 4 do uchwały.
3. Wysokość wypłaconej dotacji w stosunku do liczby uczniów uczęszczających do szkoły niepublicznej lub przedszkola niepublicznego będzie korygowana, z uwzględnieniem ust. 1.
4. Kwota nadpłaconej bądź niedopłaconej dotacji miesięcznej będzie odpowiednio uwzględniana w wysokości dotacji przekazywanej w następnym miesiącu.
5. Brak informacji wskazanej w ust. 1, stanowi podstawę do wstrzymania wypłaty kolejnej raty, natomiast złożenie zaległej informacji sprawozdawczej jest podstawą do przekazania zaległych rat dotacji na rzecz uprawnionej placówki niepublicznej.

§ 5

Do czasu uchwalenia budżetu gminy podstawą do przekazywania dotacji jest kwota przyjęta w projekcie budżetu gminy.

§ 6

Organ dotujący przekazuje dotację w 12 częściach w terminie do 10 każdego miesiąca, na rachunek wskazany przez osobę prowadzącą placówkę.

§ 7

Burmistrz Nowego Dworu Gdańskiego zastrzega sobie prawo do przeprowadzenia kontroli danych dotyczących stanu liczbowego uczniów w dotowanym przedszkolu.

§ 8

Zaprzestaje się przekazywania dotacji w przypadku zakończenia prowadzenia działalności przez niepubliczne przedszkole lub niepubliczną szkołę.

§ 9

Traci moc uchwała Nr 95/XIV/2007 Rady Miejskiej w Nowym Dworze Gdańskim z dnia 06 grudnia 2007 r. w sprawie trybu udzielania i rozliczania dotacji z budżetu Gminy Nowy Dwór Gdański dla przedszkoli niepublicznych oraz uchwała Nr 96/XIV/2007 Rady Miejskiej w Nowym Dworze Gdańskim z dnia 6 grudnia 2007 r. w sprawie zasad ustalania, udzielania i rozliczania dotacji z budżetu gminy dla niepublicznych szkół podstawowych o uprawnieniach szkół publicznych.

§ 10

Wykonanie uchwały powierza się Burmistrzowi Nowego Dworu Gdańskiego.

§ 11

Uchwała wchodzi w życie po upływie 14 dni od dnia ogłoszenia w Dzienniku Urzędowym Województwa Pomorskiego.

Przewodniczący  
Rady Miejskiej  
Czesław Łukaszewicz

Załącznik nr 1  
do Uchwały Nr 157/XX/2008  
Rady Miejskiej w Nowym Dworze Gd.  
z dnia 31 lipca 2008 r.

.....  
(pieczętka)

.....  
(miejsowość i data)

URZĄD MIEJSKI  
NOWY DWÓR GDAŃSKI

**WNIOSEK O UDZIELENIE DOTACJI NA ROK .....**

1. Wnioskodawca .....
  - a. nazwa szkoły .....
  - b. adres .....
  - c. typ szkoły .....
  - d. osoba prowadząca szkołę .....
2. Numer wpisu do ewidencji szkół niepublicznych .....
3. Planowana liczba uczniów .....
  - a. w okresie od stycznia do sierpnia .....r.  
w tym uczniowie klas „O” .....
  - b. w okresie od września do grudnia .....r.  
w tym uczniowie klas „O” .....
4. Zobowiązanie wnioskującego :  
Zobowiązuje się do bieżącego informowania organu dotującego o zmianach liczby uczniów oraz do comiesięcznego rozliczania otrzymanych dotacji zgodnie z zapisami Uchwały Nr .... Rady Miejskiej w Nowym Dworze Gdańskim z dnia .....
5. Numer rachunku bankowego, na który ma być przekazywana dotacja:  
.....

.....  
(pieczętka imienna i podpis)

Załącznik nr 2  
do Uchwały Nr 157/XX/2008  
Rady Miejskiej w Nowym Dworze Gd.  
z dnia 31 lipca 2008 r.

.....  
(pieczętka)

.....  
(miejsowość i data)

URZĄD MIEJSKI  
NOWY DWÓR GDAŃSKI

**WNIOSEK O UDZIELENIE DOTACJI NA ROK .....**

6. Wnioskodawca .....
- a. nazwa przedszkola .....
  - b. adres .....
  - c. typ przedszkola .....
  - d. osoba prowadząca przedszkole .....
7. Numer wpisu do ewidencji placówek niepublicznych .....
8. Planowana liczba uczniów .....
- a. w okresie od stycznia do sierpnia .....r.  
w tym uczniowie będący mieszkańcami innych gmin (jakich)  
.....
  - b. w okresie od września do grudnia .....r.  
w tym uczniowie będący mieszkańcami innych gmin (jakich)  
.....
9. Zobowiązanie wnioskującego :  
Zobowiązuje się do bieżącego informowania organu dotującego o zmianach liczby uczniów oraz do comiesięcznego rozliczania otrzymanych dotacji zgodnie z zapisami Uchwały Nr .... Rady Miejskiej w Nowym Dworze Gdańskim z dnia .....
10. Numer rachunku bankowego, na który ma być przekazywana dotacja:  
.....

.....  
(pieczętka imienna i podpis)

Załącznik nr 3  
do Uchwały Nr 157/XX/2008  
Rady Miejskiej w Nowym Dworze Gd.  
z dnia 31 lipca 2008 r.

.....  
(pieczętka)

.....  
(miejsowość i data)

URZĄD MIEJSKI  
NOWY DWÓR GDAŃSKI

**INFORMACJA O AKTUALNEJ LICZBIE UCZNIÓW  
UCZNIÓW MIESIĄCU .....**

Liczba uczniów na dzień 1-go danego miesiąca .....

W tym liczba uczniów spoza Gminy Nowy Dwór Gdański

<b>Lp.</b>	<b>Imię i nazwisko ucznia</b>	<b>Adres zamieszkania</b>	<b>Data urodzenia</b>

.....  
(pieczętka imienna i podpis)



Załącznik nr 4  
do Uchwały Nr 157/XX/2008  
Rady Miejskiej w Nowym Dworze Gd.  
z dnia 31 lipca 2008 r.

.....  
(pieczętka)

.....  
(miejscowość i data)

URZĄD MIEJSKI  
NOWY DWÓR GDAŃSKI

**ROZLICZENIE DOTACJI ZA MIESIĄC .....**

<b>Liczba dzieci w miesiącu sprawozdawczym</b>	<b>Wysokość otrzymanej dotacji</b>	<b>Wysokość należnej dotacji</b>	<b>Różnica</b>

.....  
(pieczętka imienna i podpis)

**2569**

**UCHWAŁA Nr 162/XX/2008**  
**Rady Miejskiej w Nowym Dworze Gdańskim**  
z dnia 31 lipca 2008 r.

**w sprawie nadania nazwy ulicy w mieście Nowy Dwór Gdański.**

Na podstawie art. 18 ust. 2 pkt 13 ustawy z dnia 08 marca 1990 r. o samorządzie gminnym (jedn. tekst z 2001 r. Dz. U. Nr 142, póź. 1591 z późn. zm) uchwała się, co następuje:

§ 1

Drodze oznaczonej w dniu podjęcia uchwały w ewidencji gruntu jako działka nr 24/19, nadaje się nazwę „Osiedle Na Wspólnej”, zgodnie z załącznikiem graficznym, stanowiącym integralną część niniejszej uchwały.

§ 2

Wykonanie uchwały powierza się Burmistrzowi Miasta i Gminy Nowy Dwór Gdański.

§ 3

Uchwała wchodzi w życie po upływie 14 dni od dnia jej ogłoszenia w Dzienniku Urzędowym Województwa Pomorskiego.

Przewodniczący  
Rady Miejskiej  
*Czesław Łukaszewicz*

**2570**

**UCHWAŁA Nr 163/XX/2008**  
**Rady Miejskiej w Nowym Dworze Gdańskim**  
z dnia 31 lipca 2008 r.

**w sprawie nadania nazwy ulicy w mieście Nowy Dwór Gdański.**

Na podstawie art. 18 ust. 2 pkt 13 ustawy z dnia 08 marca 1990 r. o samorządzie gminnym (jedn. tekst z 2001 r. Dz. U. Nr 142, póź. 1591 z późn. zm) uchwała się, co następuje:

§ 1

Drodze oznaczonej w dniu podjęcia uchwały w ewidencji gruntu jako działka nr 244/7, nadaje się nazwę „Osiedle Zacisze”, zgodnie z załącznikiem graficznym, stanowiącym integralną część niniejszej uchwały\*).

§ 2

Wykonanie uchwały powierza się Burmistrzowi Miasta i Gminy Nowy Dwór Gdański.

§ 3

Uchwała wchodzi w życie po upływie 14 dni od dnia jej ogłoszenia w Dzienniku Urzędowym Województwa Pomorskiego.

Przewodniczący  
Rady Miejskiej  
*Czesław Łukaszewicz*

**2571**

**UCHWAŁA Nr VI/136/08**  
**Rady Gminy Kościerzyna**  
z dnia 1 sierpnia 2008 r.

**w sprawie pozbawienia dróg kategorii dróg gminnych publicznych.**

Na podstawie art. 18 ust. 2 pkt 15 ustawy z dnia 8 marca 1990 r. o samorządzie gminnym (t.j. Dz. U. z 2001 r. Nr 142, poz. 1591, zm. z 2002 r. Dz. U. Nr 23, poz. 220; Nr 62, poz. 558; Nr 113, poz. 984; Nr 153, poz. 1271; Nr 214, poz. 1806, z 2003 r. Dz. U. Nr 80, poz. 717, Nr 162, poz. 1568, Dz. U. z 2004 r. Nr 102, poz. 1055, Nr 116, poz. 1203, Nr 167, poz. 1759, z 2005 r. Dz. U. Nr 172, poz. 1441, Nr 175, poz. 1457, z 2006 r. Dz. U. Nr 17, poz. 128, Nr 181, poz. 1337, z 2007 r. Dz. U. Nr 48, poz. 327, Nr 138, poz. 974, Nr 173, poz. 1218) oraz art. 7 ust. 1 i art. 10 ust. 1 ustawy z dnia 21 marca 1985 r. o drogach publicznych (t.j. Dz. U. z 2007 r. Nr 19, poz. 115,

zm. Z 2007 r. Dz. u. Nr 23, poz. 136, Nr 192, poz. 1381, z 2008 r. Dz. U. Nr 54, poz. 326) Rada Gminy Kościerzyna, po zasięgnięciu Opinii Zarządu Powiatu Kościerskiego, uchwała, co następuje:

§ 1

Pozbawia się kategorii dróg gminnych publicznych następujące odcinki dróg:

- 1) Odcinek drogi gminnej Nr 187001 G – Czarlina – Osada od km 3+540 do km 4+915, rysunek graficzny stanowi zał. nr 2;

- 2) Odcinek drogi gminnej Nr 187002 G – Czarlina (droga gm. nr 187001G) – Skoczkowo (droga pow. nr 2403G) od km 0+000 do km 1+820, rysunek graficzny stanowi zał. nr 2\*;
- 3) Odcinek drogi gminnej Nr 187003 G – Gostomie (droga pow. nr 1932G) – Częstkowo od km 0+000 do km 3+400, rysunek graficzny stanowi zał. nr 1\*;
- 4) Odcinek drogi gminnej Nr 187005 G – Częstkowo (droga gm. nr 187004G) – Wieprznica (droga pow. nr 1931G) od km 0+000 do km 3+920, rysunek graficzny stanowi zał. nr 9\*;
- 5) Odcinek drogi gminnej Nr 187006 G – Nowa Kiszewa (droga woj. nr 214) – Dębogóry (droga pow. 2201G) od km 0+000 do 1+800 km, rysunek graficzny stanowi zał. nr 3\*;
- 6) Odcinek drogi gminnej Nr 187007 G – Dębogóry (droga pow. nr 2413G) – Smolniki – Niedamowo (droga pow. 2413G) od km 0+000 do 2+160 km, rysunek graficzny stanowi zał. nr 7\*;
- 7) Odcinek drogi gminnej Nr 187008 G – Kościerska Huta (droga kraj. nr 20) – Dobrogoszcz – Puc (droga pow. nr 2201G) od km 0+000 do km 1+380 i od km 2+150 do km 4+160, rysunek graficzny stanowi zał. nr 5\*;
- 8) Odcinek drogi gminnej Nr 187011 G – Gostomie (droga pow. nr 1931G) – do szkoły od km 0+000 do km 0+225, w miejscowości Gostomie, rysunek graficzny stanowi zał. nr 1\*;
- 9) Odcinek drogi gminnej Nr 187012 G – Gostomie (droga pow. nr 1931G) – Korne (Młyn) od km 0+000 do km 4+410, rysunek graficzny stanowi zał. nr 9\*;
- 10) Odcinek drogi gminnej Nr 187018 G – Kaliska (droga kraj. nr 20) – Nowa Wieś – Kościerzyna Wybudowanie (granica m. Kościerzyna) od km 0+000 do km 4+815, rysunek graficzny stanowi zał. nr 5\*;
- 11) Odcinek drogi gminnej Nr 187024 G – Korne (droga kraj. nr 20) – przed tartakiem od km 0+000 do km 0+200, rysunek graficzny stanowi zał. nr 6\*;
- 12) Odcinek drogi gminnej Nr 187027 G – Nowa Wieś – Skorzewo (droga gm. nr 187124G) od km 1+485 do km 3+250, rysunek graficzny stanowi zał. nr 1\*;
- 13) Odcinek drogi gminnej Nr 187028 G – Kościerska Huta (droga kraj. nr 20) – gospodarstwo (posesja nr 39D) od km 0+000 do km 0+850, rysunek graficzny stanowi zał. nr 5\*;
- 14) Odcinek drogi gminnej Nr 187029 G – Kościerska Huta (droga kraj. nr 20) – gospodarstwo (posesja nr 73) od km 0+000 do km 0+610, rysunek graficzny stanowi zał. nr 5\*;
- 15) Odcinek drogi gminnej Nr 187031 G – Kościerzyna Wybudowanie (droga woj. nr 214) – hurtownia Elstyp od km 0+000 do km 0+720, w miejscowości Kościerzyna Wybudowanie, rysunek graficzny stanowi zał. nr 5\*;
- 16) Odcinek drogi gminnej Nr 187084 G – Niedamowo (droga pow. nr 2413G) – granica gminy Nowa Karczma (kierunek ST. Barkoczyn) od km 0+000 do km 2+800, rysunek graficzny stanowi zał. nr 7\*;
- 17) Odcinek drogi gminnej Nr 187092 G – od torów kolejowych – wzdłuż granicy z m. Kościerzyna – Nowy Klincz (droga woj. 221) od km 0+000 do km 0+700, rysunek graficzny stanowi zał. nr 5\*;
- 18) Odcinek drogi gminnej Nr 187094 G – Puc (droga pow. nr 2201G) – Zielenin (droga woj. nr 221) od km 1+980 do km 3+610, rysunek graficzny stanowi zał. nr 4\*;
- 19) Odcinek drogi gminnej Nr 187095 G – Rotembark (we wsi) od km 0+300 do km 0+450, rysunek graficzny stanowi zał. nr 6\*;
- 20) Odcinek drogi gminnej Nr 187101 G – Szarlota działki przy jez. Osuszyno- droga pow. nr 2403G od km 0+000 do km 0+950, w miejscowości Szarlota, rysunek graficzny stanowi zał. nr 6\*;
- 21) Odcinek drogi gminnej Nr 187102 G – Wieprznica Młyn – droga pow. nr 1931G od km 0+000 do km 1+515, rysunek graficzny stanowi zał. nr 5\*;
- 22) Odcinek drogi gminnej Nr 187121 G – Skorzewo (od ul. Sportowej) – kierunek Fingrowa Huta od km 0+240 do km 2+715, rysunek graficzny stanowi zał. nr 1\*;
- 23) Odcinek drogi gminnej Nr 187123 G – droga woj. 214 (koło cmentarza) – droga gm. nr 187122G od km 0+000 do km 0+400, w miejscowości Skorzewo, rysunek graficzny stanowi zał. nr 1\*;
- 24) Odcinek drogi gminnej Nr 187124 G – Skorzewo (od torów kolejowych) w kierunku Sikorzyna od km 0+000 do km 1+600, rysunek graficzny stanowi zał. nr 1\*;
- 25) Odcinek drogi gminnej Nr 187128 G – Stawiska (droga woj. nr 214) – Dębogóry (droga pow. nr 2201G) od km 0+000 do km 2+550, rysunek graficzny stanowi zał. nr 3\*;
- 26) Odcinek drogi gminnej Nr 187129 G – Sycowa Huta (droga pow. nr 2403G) – działki po stronie wschodniej od km 0+000 do km 0+415, w miejscowości Sycowa Huta, rysunek graficzny stanowi zał. nr 6\*;
- 27) Odcinek drogi gminnej Nr 187130 G – Sycowa Huta (droga pow. nr 2403G) – Ośrodek DRUTEX od km 0+250 do km 1+495, rysunek graficzny stanowi zał. nr 6\*;
- 28) Odcinek drogi gminnej Nr 187131 G – Wąglikowice (droga pow. nr 2403G) – kierunek Lizaki od km 0+000 do km 0+290, w miejscowości Wąglikowice, rysunek graficzny stanowi zał. nr 2\*;
- 29) Odcinek drogi gminnej Nr 187150 G – Wielki Klincz (ul. Gościeradzka) od km 0+300 do km 3+295, w miejscowości Wielki Klincz, rysunek graficzny stanowi zał. nr 8\*;
- 30) Odcinek drogi gminnej Nr 187156 G – Wielki Klincz (droga pow. nr 2201G) – gospodarstwo (posesja nr 25/1) od km 0+000 do km 1+060, rysunek graficzny stanowi zał. nr 8\*;
- 31) Odcinek drogi gminnej Nr 187158 G – Owśnice Wybudowanie – Wieprznica Elbud (droga gm. nr 187005G) od km 0+000 do km 1+795, rysunek graficzny stanowi zał. nr 9\*.

## § 2

Wykonanie uchwały powierza się Wójtowi Gminy Kościerzyna.

## § 3

1. Uchwała podlega podaniu do publicznej wiadomości poprzez wywieszenie na tablicy ogłoszeń w Urzędzie Gminy Kościerzyna.
2. Uchwała podlega opublikowaniu w Dzienniku Urzędowym Województwa Pomorskiego.
3. Uchwała wchodzi w życie z dniem 01 stycznia 2009 r.

Przewodniczący  
Rady Gminy  
Zbigniew Szulist

2572

**UCHWAŁA Nr VI/137/08**  
**Rady Gminy Kościerzyna**  
z dnia 1 sierpnia 2008 r.

**w sprawie zmiany uchwały Nr III/117/08 Rady Gminy Kościerzyna z dnia 18 kwietnia 2008 r. w sprawie ustalenia stawek dodatków oraz szczegółowych warunków ich przyznawania, sposobu obliczania wynagrodzenia za godziny ponadwymiarowe i godziny doraźnych zastępstw oraz nagród i innych świadczeń wynikających ze stosunku pracy dla nauczycieli zatrudnionych w szkołach i placówkach oświatowych, dla których organem prowadzącym jest Gmina Kościerzyna na rok 2008.**

Na podstawie art. 18 ust. 2 pkt 15 ustawy z dnia 8 marca 1990 r. o samorządzie gminnym ((t.j. Dz. U. z 2001 r. Nr 142, poz. 1591, zm. Dz. U. z 2002 r. Nr 23, poz. 220, Nr 62, poz. 558, Nr 113, poz. 984, Nr 214, poz. 1806, Nr 153, poz. 1271, z 2003 r. Nr 80, poz. 717, Nr 177, poz. 1725, z 2004 r. Nr 102, poz. 1055 i Nr 177, poz. 1203, z 2005 r. Nr 172, poz. 1441, Nr 175, poz. 1457, z 2006 r. Nr 17, poz. 128, Nr 181, poz. 1457, z 2007 r. Nr 48, poz. 327, nr 173, poz. 1218) oraz art. 30 ust. 6, art. 49 ust. 2, art. 54 ust. 7 oraz art. 91d pkt 1 ustawy z dnia 26 stycznia 1982 r. – Karta Nauczyciela (t.j. z 2006 r. Dz. U. Nr 97, poz. 674, zm. Dz. U. z 2006 r. Nr 170, poz. 1218, Nr 220, poz. 1600, z 2007 Nr 17 poz. 95, Nr 80, poz. 542, Nr 102, poz. 689, Nr 158, poz. 1103, Nr 176, poz. 1238, Nr 191, poz. 1369 i Nr 247, poz. 1821), w związku z art. 19 ust. 1-3 ustawy z dnia 23.05.1991 o związkach zawodowych (t.j. Dz. U. z 2001 r. Nr 79, poz. 854 z późn.zm.) Rada Gminy Kościerzyna uchwala, co następuje:

§ 1

W uchwale Nr III/117/08 Rady Gminy Kościerzyna z dnia 18 kwietnia 2008 r. w sprawie ustalenia stawek dodatków oraz szczegółowych warunków ich przyznawania, sposobu obliczania wynagrodzenia za godziny ponadwymiarowe i godziny doraźnych zastępstw oraz nagród i innych świadczeń wynikających ze stosunku pracy dla nauczycieli zatrudnionych w szkołach i placówkach oświatowych, dla których organem prowadzącym jest Gmina Kościerzyna na rok 2008 dokonuje się następujących zmian:

1) § 21 otrzymuje nowe brzmienie:

1. Warunkiem przyznania nauczycielowi dodatku motywacyjnego jest uzyskanie szczególnych osiągnięć dydaktycznych, wychowawczych i opiekuńczych:
  - 1) uzyskanie przez uczniów, z uwzględnieniem ich możliwości i pracy nauczyciela, co najmniej dobrych osiągnięć dydaktyczno-wychowawczych potwierdzonych wynikami klasyfikacji lub promocji, efektami egzaminów i sprawdzianów albo sukcesami w olimpiadach, konkursach, zawodach itp.
  - 2) umiejętność rozwiązywania problemów wychowawczych uczniów we współpracy z rodzicami,
  - 3) pełne rozpoznanie środowiska wychowawczego uczniów, aktywne i efektywne działanie na rzecz uczniów potrzebujących szczególnej opieki,
  - 4) posiadanie co najmniej dobrej oceny pracy lub pozytywnej oceny dorobku zawodowego,
  - 5) systematyczne i efektywne przygotowywanie się do zajęć i wypełnianie przydzielonych obowiązków,
  - 6) podnoszenie kwalifikacji i umiejętności zawodowych,
  - 7) wzbogacanie własnego warsztatu pracy,

- 8) dbałość o estetykę pomieszczeń i sprawność powierzonych pomocy dydaktycznych oraz innych urządzeń szkolnych,
  - 9) prawidłowe prowadzenie dokumentacji szkolnej,
  - 10) rzetelne i terminowe wykonywanie poleceń służbowych,
  - 11) przestrzeganie dyscypliny pracy,
  - 12) zaangażowanie w realizację czynności i zadań określonych w art. 42 ust. 2 pkt 2 i 3 Karty Nauczyciela:
    - a) udział w organizowaniu imprez i uroczystości szkolnych,
    - b) opieka nad samorządem szkolnym lub innymi organizacjami uczniowskimi działającymi na terenie szkoły,
    - c) prowadzenie lekcji koleżeńskich lub innych form aktywności w ramach wewnątrzszkolnego doskonalenia zawodowego nauczycieli,
    - d) aktywny udział w realizowaniu innych zadań statutowych szkoły.
2. O wysokości dodatku motywacyjnego dla dyrektorów szkół decydują następujące kryteria:
    - 1) umiejętność racjonalnego gospodarowania środkami finansowymi szkoły, przestrzeganie dyscypliny budżetowej, pozyskiwanie środków pozabudżetowych oraz umiejętność ich właściwego wykorzystania na potrzeby szkoły,
    - 2) sprawność organizacyjna w realizacji zadań szkoły,
    - 3) wysokie efekty w pracy dydaktycznej i wychowawczej szkoły,
    - 4) obecność szkoły w środowisku lokalnym,
    - 5) konstruktywna współpraca z organami szkoły, samorządem i społecznością lokalną.
  2. § 22 otrzymuje nowe brzmienie:  
Dodatek motywacyjny nauczycielowi przyznaje dyrektor, a dyrektorowi Wójt Gminy.

§ 2

Wykonanie uchwały powierza się Wójtowi Gminy.

§ 3

1. Uchwała podlega ogłoszeniu w Dzienniku Urzędowym Województwa Pomorskiego i podaniu do publicznej wiadomości poprzez wywieszenie na tablicy ogłoszeń w Urzędzie Gminy Kościerzyna.
2. Uchwała wchodzi w życie z dniem ogłoszenia.

Przewodniczący  
Rady Gminy  
Zbigniew Szulist

2573

**UCHWAŁA Nr XXIII/279/08**  
**Rady Miejskiej w Kartuzach**  
z dnia 27 sierpnia 2008 r.

**w sprawie zmiany uchwały Nr XVII/191/08 Rady Miejskiej w Kartuzach z dnia 27 lutego 2008 r.**  
**w sprawie określenia wysokości stawek opłaty targowej na terenie Gminy Kartuzy.**

Na podstawie art. 18 ust. 2 pkt 8 i art. 40 ust. 1, art. 41 ust. 1 oraz art. 42 ustawy z dnia 8 marca 1990 r. o samorządzie gminnym (t.j. Dz. U. z 2001 r. Nr 142, poz. 1591, z 2002 r. Nr 23, poz. 220, Nr 62, poz. 558, Nr 113, poz. 984, Nr 153, poz. 1271, Nr 214, poz. 1806, z 2003 r. Nr 80, poz. 717, Nr 162, poz. 1568, z 2004 r. Nr 102, poz. 1055, Nr 116, poz. 1203, Nr 167, poz. 1759, z 2005 r. Nr 172, poz. 1441, Nr 175, poz. 1457, z 2006 r. Nr 17, poz. 128, Nr 181, poz. 1337, z 2007 r. Nr 138, poz. 974, Nr 173, poz. 1218), art. 19 pkt 1 lit.a, pkt 2 i pkt 3 ustawy z dnia 12 stycznia 1991 r. o podatkach i opłatach lokalnych (t.j. Dz. U. z 2006 r. Nr 121 poz. 844, zm: M.P. z 2006 Nr 72 poz. 721, Nr 75 poz. 758, Dz. U. z 2006 Nr 220 poz. 1601, Nr 225 poz. 1635, Nr 245 poz. 1775, Nr 249 poz. 1828, Nr 251 poz. 1847, M.P. z 2007 Nr 47 poz. 557 i Nr 76 poz. 813, Dz. U. z 2008 r. Nr 93 poz. 585 i Nr 116 poz. 730) Rada Miejska w Kartuzach na wniosek Burmistrza Gminy Kartuzy uchwala, co następuje:

§ 1

W uchwale Nr XVII/191/08 Rady Miejskiej w Kartuzach z dnia 27 lutego 2008 r. w sprawie określenia wysokości stawek opłaty targowej na terenie Gminy Kartuzy (Dziennik Urzędowy Województwa Pomorskiego Nr 48, poz. 1349 z 9 czerwca 2008 r. zm. Nr 53, poz. 1507 z 17 czerwca 2008 r.) dokonuje się następujących zmian:

1. w § 1 w ust. 1 pkt 1 otrzymuje brzmienie:

„1. Na targowisku zwierzęcym w Kartuzach:

- a) od sprzedaży zwierząt z każdego pojazdu oraz wprowadzonego zwierzęcia gospodarskiego – 18 zł
- b) za prowadzenie pozostałej sprzedaży – 15 zł”

2. w § 1 w ust. 1 w pkt 2 wprowadza się następujące zmiany:

1) lit.e otrzymuje brzmienie:

„e) za zajęcie powierzchni placu targowego pod towar albo pod stoisko do wykonywania czynności handlowych lub rzemieślniczych pobiera się za każdy 1 m<sup>2</sup> zajętej powierzchni:

— za sprzedaż w kiosku (kontenerze, pawilonie), przy braku obowiązku podatkowego w zakresie podatku od nieruchomości – 2 zł

— za sprzedaż pod namiotami oraz na pozostałej powierzchni – 5 zł”

2) lit.f otrzymuje brzmienie:

„f) za zajęcie ławy lub stołu targowego w związku ze sprzedażą:

— nowych artykułów przemysłowych pobiera się za każdy metr bieżący zajętej ławy lub stołu – 10 zł

— używanych artykułów przemysłowych pobiera się za każdy metr bieżący zajętej ławy lub stołu – 6 zł”

3) lit.g otrzymuje brzmienie:

„g) przy sprzedaży obnośnej z ręki, kosza, wiadra itp. – 3 zł”

3. w § 1 ust. 2 otrzymuje brzmienie:

„2. Dopuszcza się:

- a) wystawienie towaru w sektorze spożywczym poza miejscem, o którym mowa w ust. 1 pkt 2 lit.e tiret pierwszy,

na szerokość wynoszącą max do 100 cm oraz na całą jego długości – wysokość stawki dziennej opłaty targowej wynosi 1 zł za 1 m<sup>2</sup>,

- b) wystawienie towaru w sektorze przemysłowym poza miejscem, o którym mowa w ust. 1 pkt 2 lit.e tiret pierwszy, na szerokość wynoszącą max do 70 cm oraz na całą jego długości – wysokość stawki dziennej opłaty targowej wynosi 1 zł za 1 m<sup>2</sup>,

- c) jeżeli wystawienie towaru będzie przekraczało dopuszczalną szerokość, o których mowa w pkt a i b, właściciel stoiska będzie ponosił dodatkową dzienną opłatę targową w wysokości 5 zł za każdy rozpoczęty metr kwadratowy.”

4. w § 1 ust. 3 otrzymuje brzmienie:

„3. Ustala się następujące stawki dziennej opłaty targowej w czasie imprez kulturalnych i rekreacyjnych:

- a) za prowadzenie handlu w zakresie sprzedaży piwa na powierzchni do 5 m<sup>2</sup> – 450 zł, a za każdy następny metr kwadratowy 50 zł

- b) za prowadzenie handlu w zakresie gastronomii (np. sprzedaży napojów, słodczy, artykułów spożywczych itp. z wyłączeniem sprzedaży piwa) na powierzchni do 5 m<sup>2</sup> – 250 zł, a za każdy następny metr kwadratowy 15 zł

- c) za prowadzenie handlu w zakresie artykułów przemysłowych na powierzchni do 5 m<sup>2</sup> – 150 zł, a za każdy następny metr kwadratowy 15 zł

- d) za prowadzenie handlu w zakresie artykułów drobnego handlu np. cukierki, wata cukrowa, popcorn, lody, gofry, baloniki – do 1 m<sup>2</sup> zajmowanej powierzchni – 20 zł „

5. w § 2 wyraz „prowadzących” zastępuje się wyrazem „prowadzony”

6. w § 3 w ust. 1 skreśla się wyrazy „producentów rolnych i”

7. w § 3 dodaje się ust. 1a o następującym brzmieniu:

„1a. Dla producentów rolnych sprzedających własne świeże płody rolne – ustala się 70% zniżkę od stawek podstawowych na targowisku przy ul. Dworcowej.”

8. w § 3 w ust. 4 wyraz „patronem” zastępuje się wyrazem „patronatem”

9. w § 4 skreśla się ust. 3

10. w § 4 dodaje się ust. 5 o następującym brzmieniu:

„5. Wynagrodzenie inkasentów, o których mowa w ust. 2 wynosi 18% pobranej opłaty targowej.”

11. dodaje się § 4' o następującym brzmieniu:

„§ 4'

Łączna kwota dziennej opłaty targowej nie może przekroczyć maksymalnej stawki określonej w ustawie z dnia 12 stycznia 1991 r. o podatkach i opłatach lokalnych.”

§ 2

Przyjmuje się t.j. uchwały zgodnie z załącznikiem nr 1 do uchwały.

§ 3

Wykonanie uchwały powierza się Burmistrzowi Gminy Kartuzy.

§ 4

Uchwała wchodzi w życie w terminie 14 dni od dnia ogłoszenia w Dzienniku Urzędowym Województwa Pomorskiego.

Przewodniczący Rady  
Jerzy Pobłocki

Załącznik Nr 1  
do uchwały Nr XXIII/279/08  
Rady Miejskiej w Kartuzach  
z dnia 27 sierpnia 2008 r.

**w sprawie określenia wysokości stawek opłaty targowej na terenie Gminy Kartuzy**

Na podstawie art. 18 ust. 2 pkt 8 i art. 40 ust. 1, art. 41 ust. 1 oraz art. 42 ustawy z dnia 8 marca 1990 r. o samorządzie gminnym (t.j. Dz. U. z 2001 r. Nr 142, poz. 1591, z 2002 r. Nr 23, poz. 220, Nr 62, poz. 558, Nr 113, poz. 984, Nr 153, poz. 1271, Nr 214, poz. 1806, z 2003 r. Nr 80, poz. 717, Nr 162, poz. 1568, z 2004 r. Nr 102, poz. 1055, Nr 116, poz. 1203, Nr 167, poz. 1759, z 2005 r. Nr 172, poz. 1441, Nr 175, poz. 1457, z 2006 r. Nr 17, poz. 128, Nr 181, poz. 1337, z 2007 r. Nr 138, poz. 974, Nr 173, poz. 1218), art. 19 pkt 1 lit. a, i pkt 3 ustawy z dnia 12 stycznia 1991 r. o podatkach i opłatach lokalnych (t.j. Dz. U. z 2006 r. Nr 121 poz. 844), Dz. U. 05.143.1199 art. 5, M.P. 06.72.721, M.P. 06.75.758, Dz. U. 06.220.1601 art. 2, Dz. U. 06.225.1635 art. 13, Dz. U. 06.249.1828 art. 1, Dz. U. 06.251.1847 art. 2, Dz. U. 06.245.1775 art. 3, M.P. 07.47.557, M.P. 07.76.813, Dz. U. 06.249.1828 art. 1 Rada Miejska w Kartuzach na wniosek Burmistrza Gminy Kartuzy uchwała, co następuje:

§ 1

1. Określa się wysokość dziennych stawek opłaty targowej na terenie gminy Kartuzy w sposób następujący:
  1. Na targowisku zwierzęcym w Kartuzach:
    - a) od sprzedaży zwierząt z każdego pojazdu oraz wprowadzonego zwierzęcia gospodarskiego – 18 zł
    - b) za prowadzenie pozostałej sprzedaży – 15 zł
  2. Na targowisku miejskim przy ul. Dworcowej w Kartuzach i wszelkich innych miejscach w których jest prowadzony handel z wyłączeniem pkt 1.:
    - a) przy sprzedaży z samochodu osobowego – 23 zł
    - b) przy sprzedaży z wozu konnego – 15 zł
    - c) przy sprzedaży z samochodu dostawczego do 2 ton ładowności, traktorów, samochodów osobowych z przyczepą (za każdy taki pojazd) – 33 zł
    - d) przy sprzedaży z samochodu powyżej 2 ton ładowności – 45 zł
    - e) za zajęcie powierzchni placu targowego pod towar albo pod stoisko do wykonywania czynności handlowych lub rzemieślniczych pobiera się za każdy 1 m<sup>2</sup> zajętej powierzchni:
      - za sprzedaż w kiosku (kontenerze, pawilonie), przy braku obowiązku podatkowego w zakresie podatku od nieruchomości – 2 zł
      - za sprzedaż pod namiotami oraz na pozostałej powierzchni – 5 zł
    - f) za zajęcie ławy lub stołu targowego w związku ze sprzedażą:
      - nowych artykułów przemysłowych pobiera się za każdy metr bieżący zajętej ławy lub stołu – 10 zł

— używanych artykułów przemysłowych pobiera się za każdy metr bieżący zajętej ławy lub stołu – 6 zł

g) przy sprzedaży obnośnej z ręki, kosza, wiadra itp. – 3 zł

3. (skreślony)

2. Dopuszcza się:

a) wystawienie towaru w sektorze spożywczym poza miejscem, o którym mowa w ust. 1 pkt 2 lit. e tiret pierwszy, na szerokość wynoszącą max do 100 cm oraz na całą jego długość – wysokość stawki dziennej opłaty targowej wynosi 1 zł za 1 m<sup>2</sup>,

b) wystawienie towaru w sektorze przemysłowym poza miejscem, o którym mowa w ust. 1 pkt 2 lit. e tiret pierwszy, na szerokość wynoszącą max do 70 cm oraz na całą jego długość – wysokość stawki dziennej opłaty targowej wynosi 1 zł za 1 m<sup>2</sup>,

c) jeżeli wystawienie towaru będzie przekraczało dopuszczalną szerokość, o których mowa w pkt a i b, właściciel stoiska będzie ponosił dodatkową dzienną opłatę targową w wysokości 5 zł za każdy rozpoczęty metr kwadratowy.

3. Ustala się następujące stawki dziennej opłaty targowej w czasie imprez kulturalnych i rekreacyjnych:

a) za prowadzenie handlu w zakresie sprzedaży piwa na powierzchni do 5 m<sup>2</sup> – 450 zł, a za każdy następny metr kwadratowy 50 zł

b) za prowadzenie handlu w zakresie gastronomii (np. sprzedaży napojów, słodyczy, artykułów spożywczych itp. z wyłączeniem sprzedaży piwa) na powierzchni do 5 m<sup>2</sup> – 250 zł, a za każdy następny metr kwadratowy 15 zł

c) za prowadzenie handlu w zakresie artykułów przemysłowych na powierzchni do 5 m<sup>2</sup> – 150 zł, a za każdy następny metr kwadratowy 15 zł

d) za prowadzenie handlu w zakresie artykułów drobnego handlu np. cukierki, wata cukrowa, popcorn, lody, gofri, baloniki – do 1 m<sup>2</sup> zajmowanej powierzchni – 20 zł

§ 2

Opłatę targową, o której mowa w § 1 pobierają inkasenci uprawnieni do poboru opłaty na targowisku lub innych miejscach w których prowadzony jest handel którzy z chwilą pobierania tej opłaty wydają każdorazowo odpowiedni imienny kwit ścisłego zarachowania płacącemu opłatę oraz rozliczają dziennie tę opłatę z Urzędem Gminy.

§ 3

1. Zwalnia się od obowiązku uiszczania opłaty targowej działkowiczów sprzedających własne świeże плоды rolne oraz osób sprzedających runo leśne.

1a. Dla producentów rolnych sprzedających własne świeże плоды rolne – ustala się 70% zniżkę od stawek podstawowych na targowisku przy ul. Dworcowej.

2. Zwalnia się od obowiązku uiszczania opłaty targowej artystów oraz twórców ludowych z rejonu kaszubszczyzny wystawiających i sprzedających swoje prace i dorobek twórczy.

3. Zwalnia się od opłaty targowej działalność gastronomiczną, handlową i usługową podczas imprez rekreacyjnych organizowanych przez Gminę Kartuzy lub jednostki organizacyjne gminy.

4. Zwalnia się od opłaty targowej działalność gastronomiczną, handlową (z wyłączeniem sprzedaży piwa) i usługowo – rozrywkową prowadzoną podczas nieodpłatnych imprez charytatywnych, artystycznych, kulturalnych, sportowych i rekreacyjnych organizowanych przez inne podmioty pod patronatem Burmistrza, na umotywowany wniosek zainteresowanego podmiotu i za zgodą Burmistrza.

§ 4

1. Zarządza się pobór opłaty targowej w drodze inkasa przez inkasentów lub zapłatę opłaty na konto Urzędu Gminy Kartuzy bezpośrednio przelewem lub bankowym dowodem wpłaty.
2. Wyznacza się następujących inkasentów uprawnionych do poboru w drodze inkasa opłaty targowej: Andrzej Łukaszewski i Marcin Szmuda.
3. (skreślony)
4. Zabrania się prowadzenia handlu poza miejscami wyznaczonymi na ten cel przez Burmistrza Gminy Kartuzy.
5. Wynagrodzenie inkasentów, o których mowa w ust. 2 wynosi 18% pobranej opłaty targowej.

§ 4

Łączna kwota dziennej opłaty targowej nie może przekroczyć maksymalnej stawki określonej w ustawie z dnia 12 stycznia 1991 r. o podatkach i opłatach lokalnych.

§ 5

Traci moc:

1. Uchwała Nr XXIX/239/96 Rady Miejskiej w Kartuzach z dnia 26 listopada 1996 r. w sprawie określenia wysokości stawek opłaty targowej i unormowania niektórych innych spraw dotyczących tej opłaty w Gminie Kartuzy.
2. Traci moc uchwała Nr XII/216/03 z dnia 10 grudnia 2003 r. w sprawie zmiany uchwały Nr XXIX/239/96 Rady Miejskiej w Kartuzach z dnia 26 listopada 1996 r. w sprawie określenia wysokości stawek opłaty targowej i unormowania niektórych innych spraw dotyczących tej opłaty w Gminie Kartuzy.

§ 6

Uchwała wchodzi w życie w terminie 14 dni od dnia ogłoszenia w Dzienniku Urzędowym Województwa Pomorskiego.

§ 7

Wykonanie uchwały powierza się Burmistrzowi Gminy.

Przewodniczący Rady  
*Jerzy Pobłocki*

2574

**POROZUMIENIE**

zawarte na podstawie art. 4 ust. 1 pkt 7 i pkt 21 w związku z art. 5 ust. 2 ustawy z dnia 5 czerwca 1998 r. o samorządzie powiatowym (Dz. U. z 2001 r. Nr 142, poz. 1592 z późn. zm.), art. 8 ust. 2a i ust. 3 ustawy z dnia 8 marca 1990 r. o samorządzie gminnym (Dz. U. z 2001 r. Nr 142, poz. 1591 z późn. zm.) art. 46 i 48 ustawy z dnia 13 listopada 2003 r. o dochodach jednostek samorządu terytorialnego (Dz. U. Nr 203, poz. 1966) i art. 167 ust. 2 pkt 4 ustawy z dnia 30 czerwca 2005 r. o finansach publicznych (Dz. U. Nr 249, poz. 2104 z późn. zm.) w dniu 24 czerwca 2008 r. w Kwidzynie, pomiędzy:

- Powiatem Kwidzyńskim, reprezentowanym przez:
1. Jerzego Godzika – Starostę Kwidzyńskiego,
  2. Andrzeja Fortunę – Wicestarostę Kwidzyńskiego  
zwanym dalej „Powiatem”

a

Gminą Gardeja, reprezentowaną przez:  
Jerzego Grabowskiego – Wójta Gminy Gardeja  
zwaną dalej „Gminą”  
o następującej treści:

§ 1

1. Powiat powierza a Gmina przyjmuje prowadzenie zadania publicznego z zakresu kultury i promocji powiatu dotyczącego organizacji w dniu 14.09.2008 r. w miejscowości Gardeja VIII Dożynek Powiatowych – święta nawiązującego do kultury i tradycji ludowej, obejmującego imprezy kulturalne i rekreacyjno-sportowe dla mieszkańców powiatu kwidzyńskiego.
2. W ramach zadania, o którym mowa w ust. 1 Gmina zobowiązuje się w szczególności do:
  - a) zorganizowania ceremonii święta plonów,
  - b) zorganizowania występów muzycznych,
  - c) zorganizowania konkurencji rekreacyjnych dla mieszkańców powiatu,
  - d) zorganizowania pikniku,
  - e) zorganizowania pokazu fajerwerków,
  - f) przygotowania i wysyłki zaproszeń,

- g) przygotowania i rozpowszechnienia plakatów informacyjnych dotyczących imprezy,
- h) zapewnienia ochrony i ubezpieczenia.

§ 2

1. W celu wykonania zadania, o którym mowa w § 1 Gmina otrzymuje od Powiatu dotację celową w wysokości 15.000 zł (słownie: piętnastu tysięcy złotych).
2. Kalkulację przewidywanych kosztów zadania finansowanego przez Powiat przedstawia załącznik do niniejszego porozumienia.
3. Dotacja, o której mowa w ust. 1, zostanie przekazana przez Powiat w terminie do dnia 1 września 2008 r. na konto Gminy: 16 8300 0009 0035 5966 2000 0010.
4. Otrzymana dotacja może być wykorzystana wyłącznie według zasad określonych przepisami ustawy z dnia 29 stycznia 2004 r. Prawo zamówień publicznych (t.j. Dz. U. z 2006 r. Nr 164, poz. 1163 z późn. zm.).

§ 3

1. Gmina przedstawi Powiatowi w terminie do dnia 29.09.2008 r. rozliczenie z wykonania zadania finansowanego z dotacji pod względem rzeczowym i finansowym wraz z zestawieniem zapłaconych faktur zawierającym: numer faktury, datę, nazwę wystawiającego, numer dokumentu księgowego, numer pozycji kosztorysu, nazwę wydatku, kwotę oraz termin zapłaty.
2. Rozliczenie dotacji następuje na zasadach i w trybie określonych w art. 189a i 190 ustawy z dnia 30 czerwca 2005 r. o finansach publicznych (Dz. U. Nr 249, poz. 2104 z późn. zm.).
3. Gmina może dokonać zmiany w strukturze kosztów określonych w kalkulacji, o której mowa w § 2 ust. 2 pod warunkiem, że całkowity koszt powierzzonego zadania finansowany z dotacji nie zostanie zmniejszony oraz, że nie spowoduje to zmniejszenia zakresu rzeczowego zadania.
4. W przypadku, gdy część dotacji nie zostanie wykorzystana,

Gmina przekaże do dnia 29.09.2008 r. niewykorzystaną część dotacji do Powiatu.

§ 5

Powiat zastrzega sobie prawo do kontrolowania sposobu wykonywania porozumienia przez Gminę.

§ 6

Wszelkie zmiany porozumienia wymagają formy pisemnej pod rygorem nieważności.

§ 7

Wszelkie spory wynikające z niniejszego porozumienia rozpatruje sąd powszechny.

§ 8

Porozumienie podlega ogłoszeniu w Dzienniku Urzędowym Województwa Pomorskiego i wchodzi w życie z dniem podpisania.

§ 9

Porozumienie sporządzono w czterech jednobrzmiących egzemplarzach, po dwa dla każdej ze stron.

Gmina Gardeja:  
Wójt  
*Jerzy Grabowski*

Skarbnik Gminy  
Główny Księgowy Budżetu  
*Iwona Skrajda*

Powiat Kwidzyński:  
Starosta Powiatu  
*Jerzy Godzik*

Wicestarosta  
*Andrzej Fortuna*

Skarbnik Powiatu  
*Ewa Bejgrowicz*

Załącznik do Porozumienia  
z dnia 24 czerwca 2008 r.

**Kalkulacja przewidywanych kosztów zadania  
finansowanego przez powiat w zakresie organizacji  
w dniach 14.09.2008 r. w miejscowości Gardeja  
VIII Dożynek Powiatowych**

Lp.	Wyszczególnienie	Kwota w zł
1.	Wynagrodzenie gwiazdy	8 000,00zł
2.	Pokaz fajerwerków	2 500,00zł
3.	Zabezpieczenie imprezy	2 500,00zł
4.	Wypożyczenie nagłośnienia i obsługi akustycznej	2 000,00zł
<b>RAZEM:</b>		<b>15 000,00 zł</b>

2575

**POROZUMIENIE**

**w sprawie utrzymania grobów i cmentarzy wojennych na terenie gminy zawarte dnia 27.06.2008 r. pomiędzy Wojewodą Pomorskim Romanem Zaborowskim, reprezentowanym przez Bernarda Mathea Dyrektora WSOiC zwanym dalej „Wojewodą” a Miastem Władysławowo zwanym dalej „Gminą” reprezentowaną przez Burmistrza Adama Drzeżdżona.**

Na podstawie art. 33 ustawy z dnia 5 czerwca 1988 r. o administracji rządowej w województwie (Dz. U. z 2001 r. Nr 80, poz. 872 z późn.zm.) w związku z art. 8 ust. 2 ustawy z dnia 8 marca 1990 r. o samorządzie terytorialnym (Dz. U. z 2001 r. Nr 142, późn. 1591 z późn.zm.) oraz na podstawie art. 6 ust. 3 ustawy z dnia 28 marca 1933 r. o grobach i cmentarzach wojennych (Dz. U. Nr 39, poz. 311 z późn.zm.) oraz § 2 rozporządzenia Ministra Spraw Wewnętrznych z dnia 23 października 1936 r. wydanego w porozumieniu z Ministrem Spraw Wojskowych i Opieki Społecznej w sprawie wykonania ustawy z dnia 28 marca 1933 r. o grobach i cmentarzach wojennych (Dz. U. Nr 85, późn. 595) ustala się, co następuje:

§ 1

1. Wojewoda powierza Gminie, a Gmina przyjmuje do realizacji zadania w zakresie utrzymania grobów i cmentarzy

wojennych polegające na konserwacji, przeprowadzaniu remontów oraz pielęgnacji zieleni i utrzymaniu porządku oraz czystości na cmentarzach i grobach wojennych.

2. Określenie konkretnego zadania oraz jego zakresu rzeczowego wymaga wcześniejszych uzgodnień między Gminą a Wojewodą.

§ 2

1. Wojewoda przekaże Gminie w kolejnych latach, począwszy od 2008 r., środki finansowe na wykonywanie zadań określonych w § 1 porozumienia.

2. Środki finansowe na realizację zadań objętych niniejszym porozumieniem przekazywane będą z budżetu wojewody w formie dotacji celowej, w wysokości zależnej od wielkości środków pieniężnych otrzymywanych z budżetu państwa.

3. Środki finansowe otrzymywane na realizację zadań ob-



- jętych niniejszym porozumieniem nie wykorzystane lub wykorzystane niezgodnie z przeznaczeniem, podlegają zwrotowi do budżetu wojewody zgodnie z postanowieniami ustawy z dnia 30 czerwca 2005 r. o finansach publicznych (Dz. U. Nr 249, poz. 2104 z późn. zm.).
4. Gmina w terminie do końca listopada każdego roku po określeniu swoich potrzeb finansowych w zakresie finansowania zadań z § 1 na następny rok, przekazuje stosowny wniosek do Wydziału Spraw Obywatelskich i Cudzoziemców Pomorskiego Urzędu Wojewódzkiego w Gdańsku.
  5. Wojewoda w terminie zgodnym z art. 125 ustawy z dnia 30 czerwca 2005 r. o finansach publicznych (Dz. U. Nr 249, poz. 2140 z późn. zm.) w każdym roku trwania Porozumienia, przekazuje Gminie informację w której określona zostanie wysokość środków finansowych zarezerwowanych w danym roku w budżecie Wojewody na realizację przez Gminę powierzonych jej zadań z zakresu grobownictwa wojennego.

### § 3

Zadania Gminy powinny być realizowane z uwzględnieniem przepisów ustawy z dnia 29 stycznia 2004 r. Prawo zamówień publicznych (Dz. U. z 2006 r. Nr 164, późn. 1163 z późn. zm.).

### § 4

Gmina przysyłać będzie do Wydziału Spraw Obywatelskich i Cudzoziemców Pomorskiego Urzędu Wojewódzkiego w Gdańsku informację o wykorzystaniu środków finansowych i realizacji zadań rzeczowych w zakresie grobownictwa i cmentarnictwa wojennego w terminie do dnia 10 stycznia roku następnego.

### § 5

W zakresie zadań wymienionych w § 1 nie należy uwzględniać miejsc pamięci, w których nie pochowano ofiar wojny w rozumieniu ustawy o grobach i cmentarzach wojennych.

### § 6

Nadzór nad realizacją zadań powierzonych Gminie na podstawie niniejszego porozumienia sprawować będzie Dyrektor Wydziału Spraw Obywatelskich i Cudzoziemców Pomorskiego Urzędu Wojewódzkiego w Gdańsku.

### § 7

1. Niniejsze strony zawierają porozumienie na czas nieokreślony.
2. Każda ze stron porozumienia może je wypowiedzieć z zachowaniem trzymiesięcznego okresu wypowiedzenia ze skutkiem na dzień 31 grudnia danego roku.
3. Wszelkie zmiany treści porozumienia wymagają pod rygorem nieważności – formy pisemnej podpisanej przez obie strony.

### § 8

Porozumienie będzie obowiązywać od dnia jego ogłoszenia w Dzienniku Urzędowym Województwa Pomorskiego

### § 9

Porozumienie zostało sporządzone w dwóch jednobrzmiących egzemplarzach, po jednej dla każdej ze stron.

Burmistrz  
*Adam Drzeżdżon*

Wojewoda Pomorski  
z up. Wojewody Pomorskiego  
*Bernard Mathea*  
Dyrektor  
Wydziału Spraw  
Obywatelskich i Cudzoziemców

## 2576

### INFORMACJA

#### o decyzji Prezesa Urzędu Regulacji Energetyki

z dnia 19 sierpnia 2008 r.

**Nr WCC/27-ZTO-B/169/W/OGD/2008/MB**

W dniu 19 sierpnia 2008 r., na wniosek Gdańskiego Przedsiębiorstwa Energetyki Ciepłej Sp. z o. o. z siedzibą w Gdańsku, Prezes Urzędu Regulacji Energetyki postanowił zmienić przedmiot i zakres działalności, określony w koncesji na wytwarzanie ciepła.

#### Uzasadnienie:

Decyzją z dnia 1 września 1998 r. Nr WCC/27/169/U/1/98/AP (zmienioną późniejszymi decyzjami) udzielono Przedsiębiorcy koncesji na wytwarzanie ciepła na okres do dnia 5 września 2018 r.

W dniu 3 lipca 2008 r. do Prezesa Urzędu Regulacji Energetyki, wpłynął wniosek Przedsiębiorcy, uzupełniony pismem z dnia 30 lipca 2008 r., w których Przedsiębiorca wystąpił o zmianę ww. koncesji, w związku z wygaśnięciem umowy na sprzedaż ciepła dla budynku przy ul. Grunwaldzkiej 154 oraz nieodpłatnym przekazaniem urządzeń źródła ciepła zlokalizowanego przy Grunwaldzkiej 154 (o mocy 0,116 MW) Gdańskiemu Zakładowi Nieruchomości Komunalnych. W wyniku powyższej zmiany łączna zainstalowana moc cieplna wszystkich eksploatowanych przez Przedsiębiorstwo źródeł ciepła uległa zmniejszeniu o 0,116 MW.

Na podstawie art. 155 i art. 104 ustawy z dnia 14 czerwca 1960 r. – Kodeks postępowania administracyjnego (Dz. U. z 2000 r. Nr 98, poz. 1071 z późn. zm.), w związku z art. 30 ust. 1, art. 32 ust. 1 pkt 1 ustawy z dnia 10 kwietnia 1997 r. – Prawo energetyczne (Dz. U. z 2006 r. Nr 89, poz. 625 z późn. zm.), Prezes Urzędu Regulacji Energetyki postanowił zmienić decyzją z dnia 19 sierpnia 2008 r. WCC/27-ZTO-B/169/W/OGD/2008/MB, swoją wcześniejszą decyzję z dnia 1 września 1998 r. Nr WCC/27/169/U/1/98/AP (zmienioną późniejszymi decyzjami) w zakresie wnioskowanym przez Przedsiębiorcę.

Prezes  
Urzędu Regulacji Energetyki  
z upoważnienia  
Główny Specjalista  
w Północnym Oddziale Terenowym  
Urzędu Regulacji Energetyki  
z siedzibą w Gdańsku  
*Celestyn Wojewódka*

Gdańsk, dnia 19 sierpnia 2008 r.





---

**Egzemplarze bieżące oraz archiwalne można nabywać:**

w Zespole Obsługi Klienta  
80-810 Gdańsku, ul. Okopowa 21/27, wejście IV-B  
tel. (0-58) 301 19 00, (0-58) 307 76 95,

**Prenumeratę prowadzi:**

Zakład Obsługi Pomorskiego Urzędu Wojewódzkiego  
80-810 Gdańsk, ul. Okopowa 21/27  
tel. 0-58 30-77-702; fax 0-58 30-19-626  
Nr konta: Bank Zachodni WBK S. A.  
45 1090 1098 0000 0000 0901 5691

**Zbiory dziennika urzędowego wraz ze skorowidzem wyłożone są do wglądu w:**

Biblioteka Pomorskiego Urzędu Wojewódzkiego  
80-810 Gdańsk, ul. Okopowa 21/27  
tel. 0-58 30-77-516, pok. 195  
poniedziałek, wtorek, czwartek, piątek w godz. 7.45 – 15.30  
środa w godz. 11.00 –15.30

---

**Wydawca:**

Wojewoda Pomorski

**Redakcja:**

Wydział Nadzoru i Kontroli Pomorskiego Urzędu Wojewódzkiego  
Redakcja Dziennika Urzędowego Województwa Pomorskiego  
80-810 Gdańsk, ul. Okopowa 21/27, pokój nr 190, tel. 0-58 30 77 384, dziennik urzędowy e-mail: [dziennik@gdansk.uw.gov.pl](mailto:dziennik@gdansk.uw.gov.pl)  
strona internetowa: [www.uw.gda.pl](http://www.uw.gda.pl)

**Skład i druk:**

Ośrodek Informatyki – Terenowy Bank Danych Pomorskiego Urzędu Wojewódzkiego w Gdańsku, 80-810 Gdańsk, ul. Okopowa 21/27, tel. (058) 307-75-97,  
e-mail: [oitbd@gdansk.uw.gov.pl](mailto:oitbd@gdansk.uw.gov.pl), [www.oitbd.pl](http://www.oitbd.pl)

---

Tłoczono z polecenia Wojewody Pomorskiego; skład i druk wykonał Ośrodek Informatyki –  
Terenowy Bank Danych Pomorskiego Urzędu Wojewódzkiego w Gdańsku