


Wykonawca: "GEOCAD"
 Usługi geodezyjno-kartograficzne
 Wojciech Zajęc
 ul. Rejenta 7, 87-730 Nieszawa
 NIP 891-150-80-26


Województwo: pomorskie
 Powiat: chojnicki
 Gmina: Brusy-G
 Jednostka ewidencyjna: 220202_5
 Obręb: 0005 Czyczkowy
 Id.zgłoszenia: 6640.2408.2021

GEOCAD
 Usługi geodezyjno-kartograficzne
 Wojciech Zajęc
 87-730 Nieszawa, ul. Rejenta 7
 NIP 891-150-80-26, REGON 341518164
 Tel 506-177-224

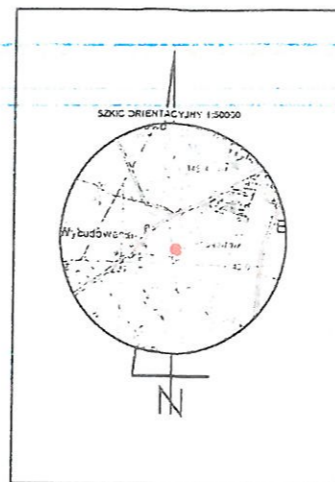

**MAPA Z PROJEKTEM PODZIAŁU NIERUCHOMOŚCI
 SKALA 1:1000**

Położonej w obrębie Czyczkowy _ gmina Brusy-G
 Własność: 1/1 Wspólność ustawowa majątkowa małżeńska
 KW - SLIC/00017501/8, Nr. jednostki rejestrowej G.387

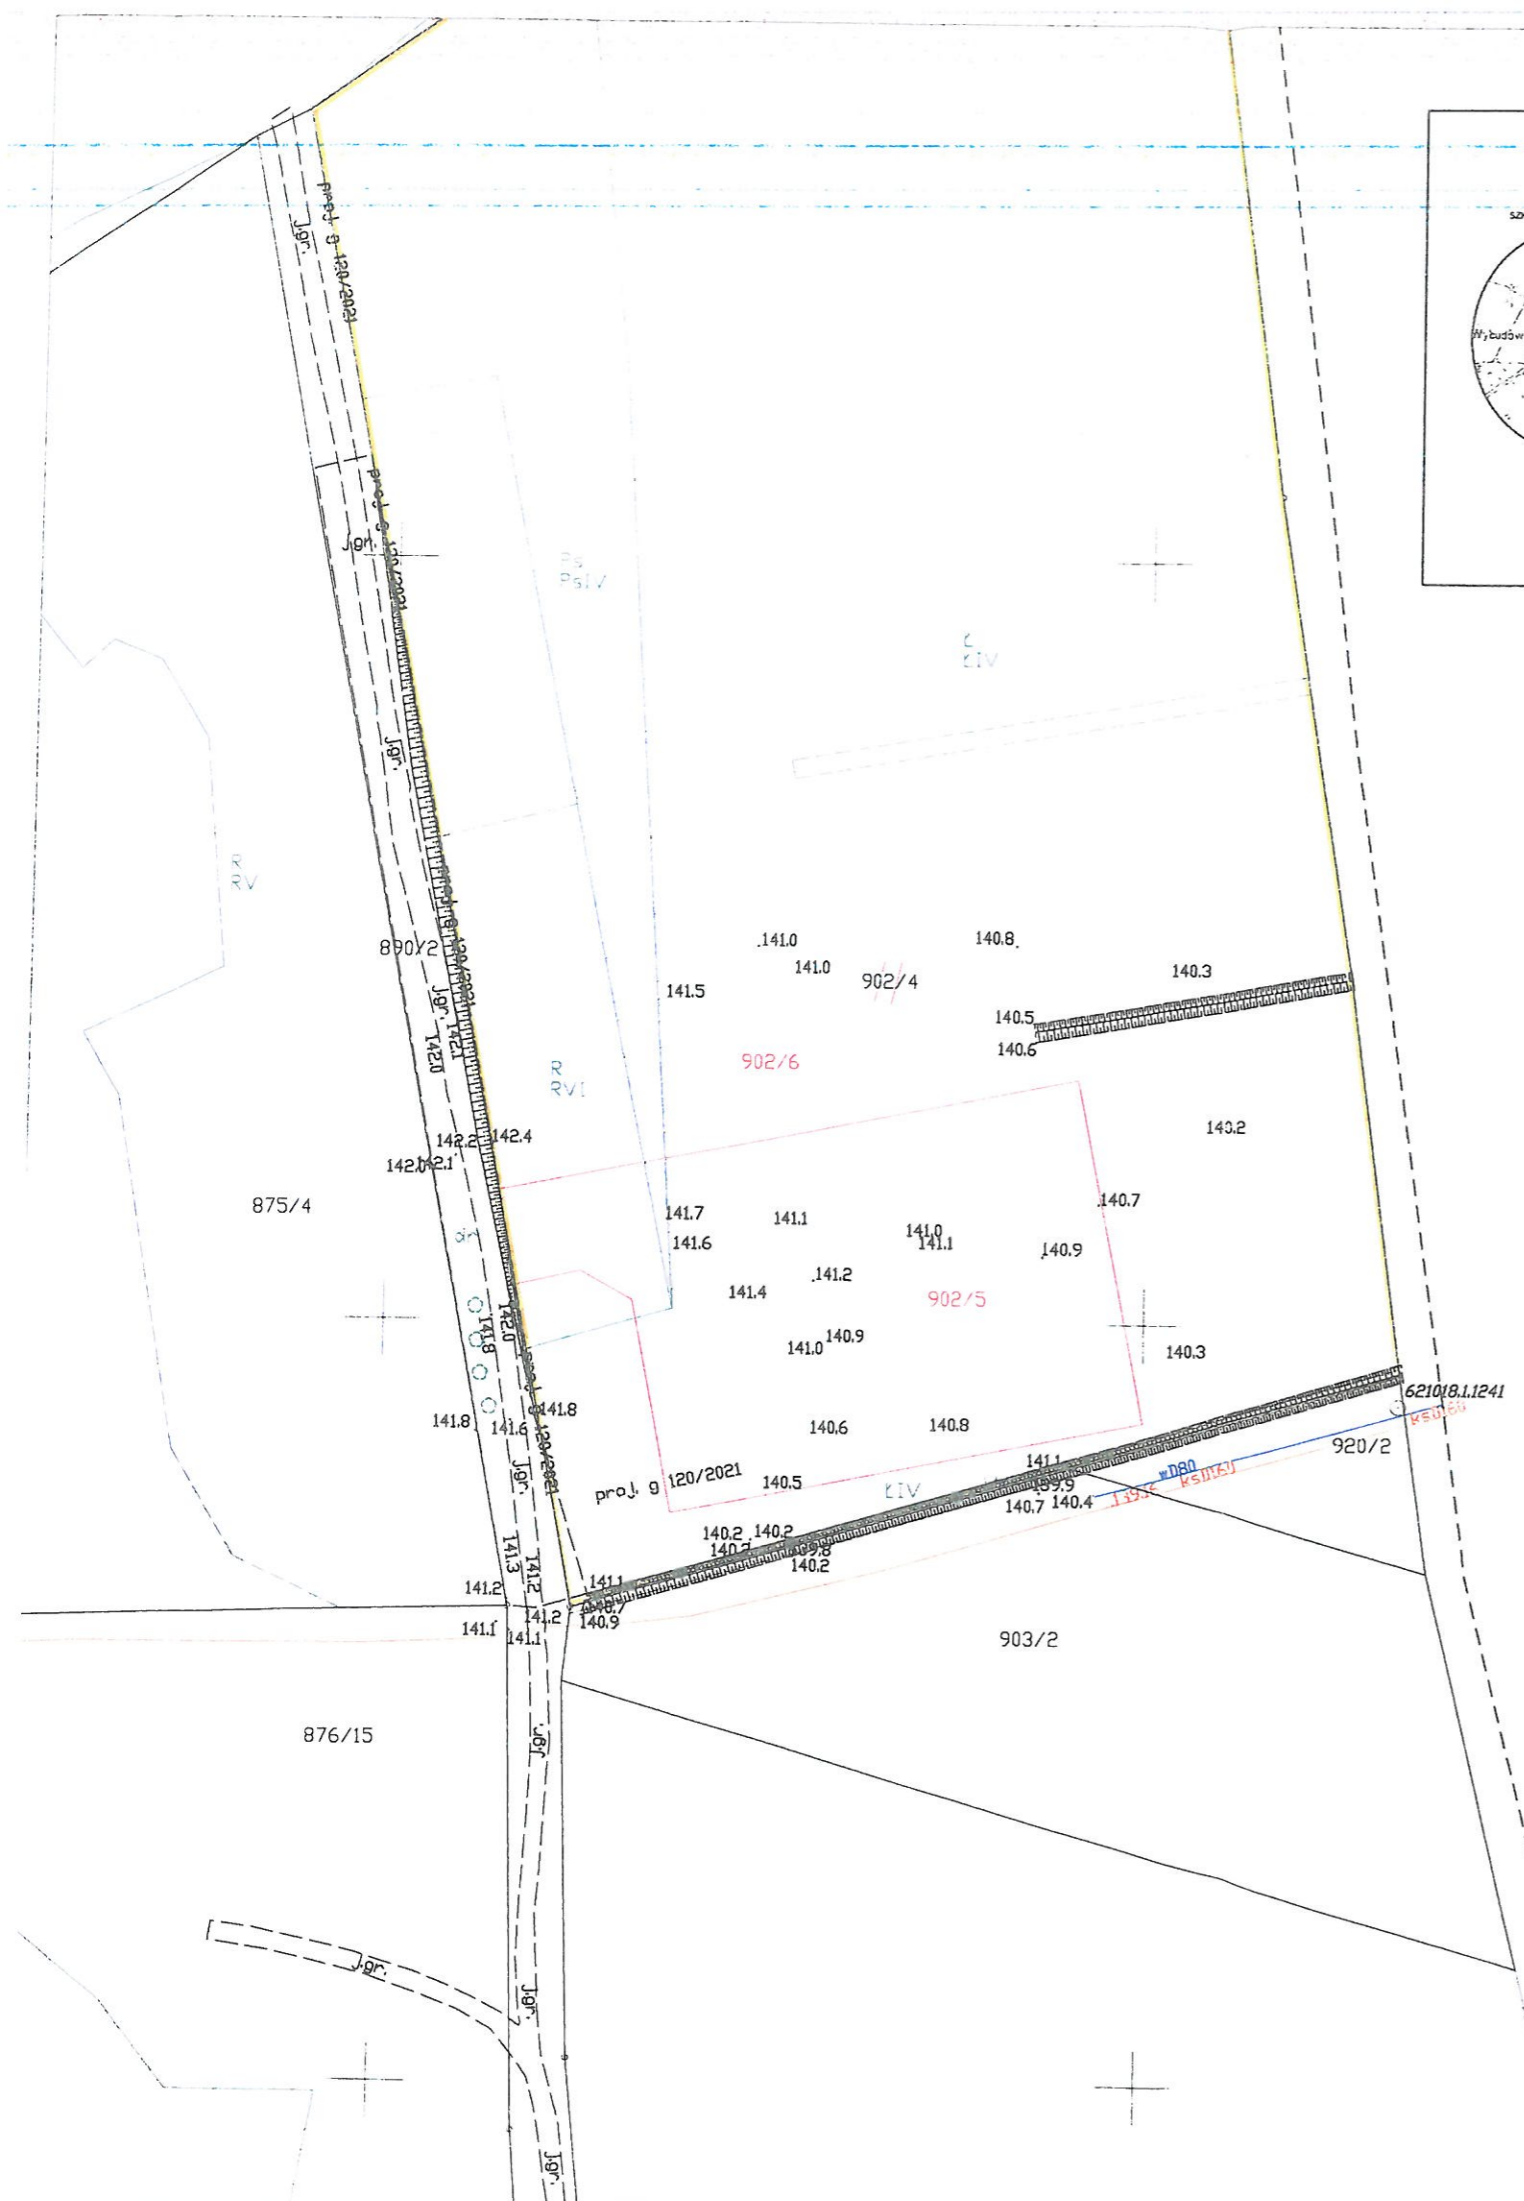

LP	STAN DOTYCHCZASOWY				STAN NOWY						
	ID działki ewidencyjnej	Pole pow. działki (ha)	Rodzaj użytku i klasa			ID działki ewidencyjnej	Pole pow. działki (ha)	Rodzaj użytku i klasa			
			OFU	OZU	OZK			OFU	OZU	OZK	
1	220202_5_0005_902_4	2,6898	R	R	VI	220202_5_0005_902_5	0,3080	R	R	VI	0,0297
			R	R	V			L	L	IV	0,2756
			L	L	IV			Ps	Ps	IV	0,0027
			Ps	Ps	IV			R	R	VI	0,1063
			W	L	IV			R	R	V	0,1100
					220202_5_0005_902_6	2,3818	L	L	IV	1,8203	
							Ps	Ps	IV	0,3312	
							W	L	IV	0,0200	
	Razem stan dotychczasowy	2,6898				2,6898	Razem stan nowy	2,6898			2,6898

Słownie: dwa hektary sześć tysięcy osiemset dziewięćdziesiąt osiem metry kwadratowe

Mapa z projektem podziału nieruchomości została opracowana na podstawie: art. 20 Ustawy z dnia 24 kwietnia 2009 r. o inwestycjach w zakresie terminalu regazyfikacyjnego skroplonego gazu ziemnego w Świnoujściu (Dz. U. 2020 poz. 1866, z 2021 r. poz. 234, 784, 922)



Załącznik nr 2, art. 4
 do decyzji Wojewody Pomorskiego
 nr W.1111.147.1.14.2021.EW
 z dnia 21.10.2021 r.
 z up. WOJEWODY POMORSKIEGO

Janusz Wojński
 Z-CHEF DOKUMENTACJI
 Wydziału Infrastruktury

GEODETA
 inż. Wojciech Zajęc

sporządził: 02.07.2021
 geodeta inż. Wojciech Zajęc
 Kierownik prac geodezyjnych
 Geodeta Uprawniony
 Tadeusz Wiśniewski nr. upr 364