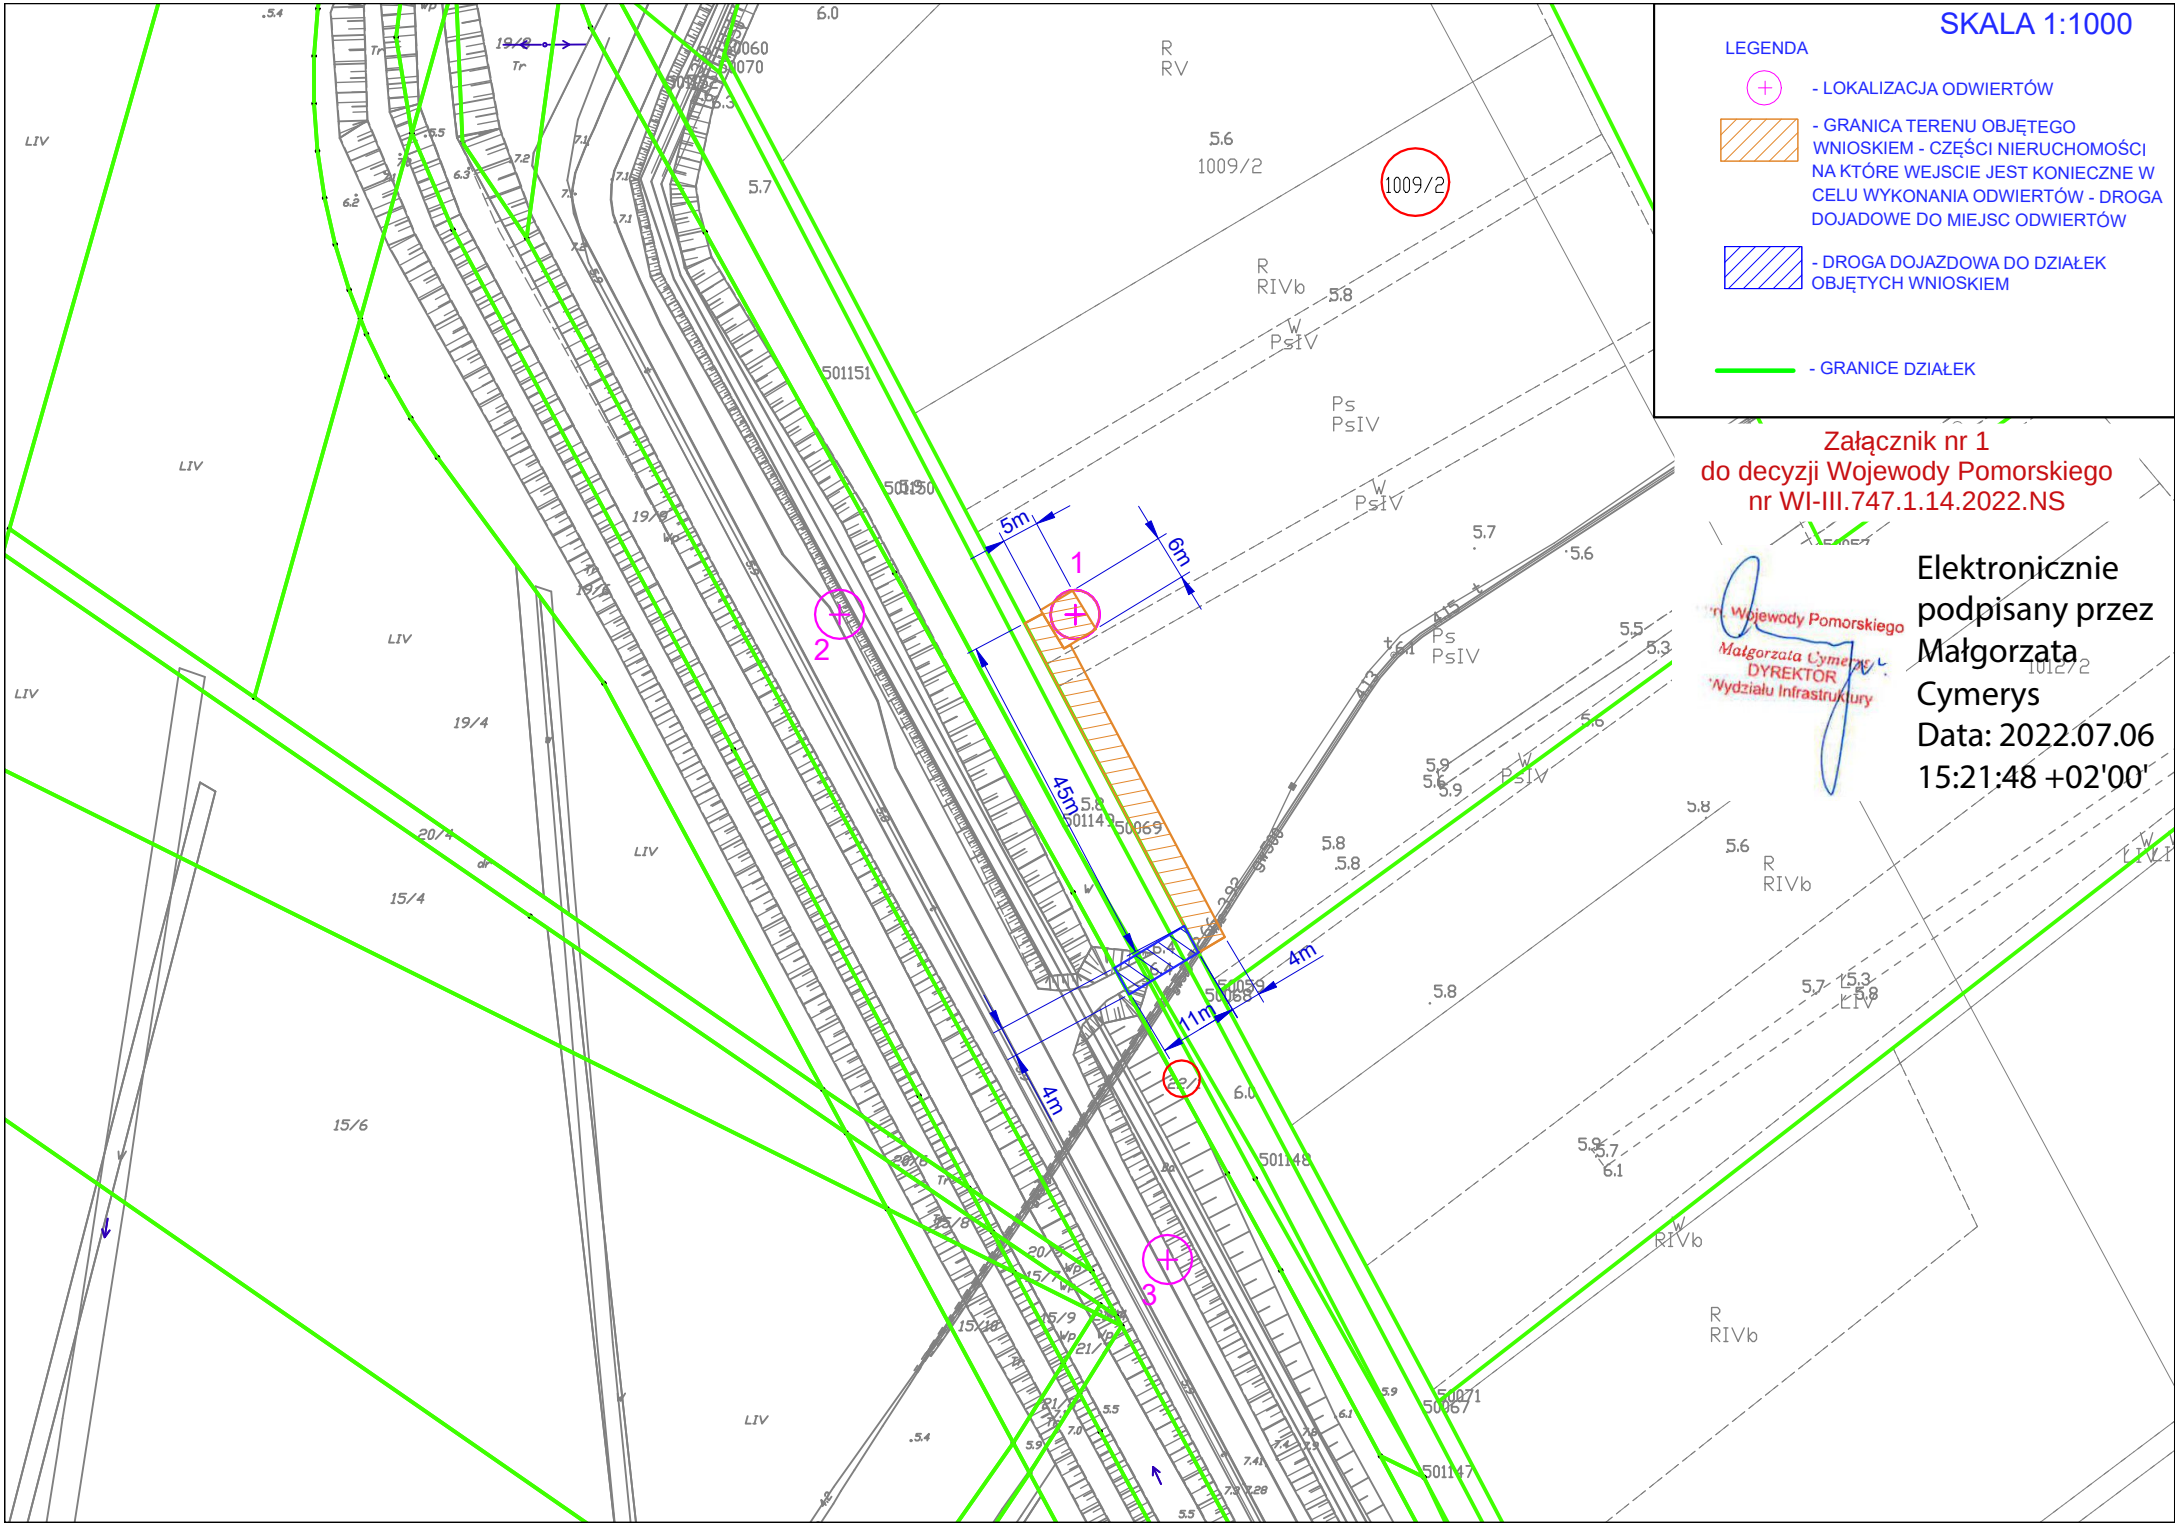
SKALA 1:1000
LEGENDA
- LOKALIZACJA ODWIERTÓW
- GRANICA TERENU OBJĘTEGO WNIOSKIEM - CZĘŚCI NIERUCHOMOŚCI NA KTÓRE WEJSCIE JEST KONIECZNE W CELU WYKONANIA ODWIERTÓW - DROGA DOJADOWE DO MIEJSC ODWIERTÓW
- DROGA DOJAZDOWA DO DZIAŁEK OBJĘTYCH WNIOSKIEM
- GRANICE DZIAŁEK
Załącznik nr 1
do decyzji Wojewody Pomorskiego
nr WI-III.747.1.14.2022.NS
Elektronicznie podpisany przez Małgorzata Cymerys
Data: 2022.07.06 15:21:48 +02'00'
Wojewody Pomorskiego
Małgorzata Cymerys
DYREKTOR
Wydziału Infrastruktury
1
2
3
5m
6m
45m
4m
11m
4m
1009/2
501151
501148
501147
50069
50071
50067
LIV
19/4
15/4
15/6
20/4
R
RV
RIVb
PsIV
Ps
W