
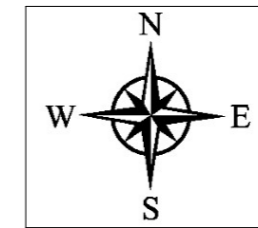


## Załącznik. 2.6 Mapa działek objętych wnioskiem z oznaczeniem nieruchomości oraz lokalizacją otworów badawczych

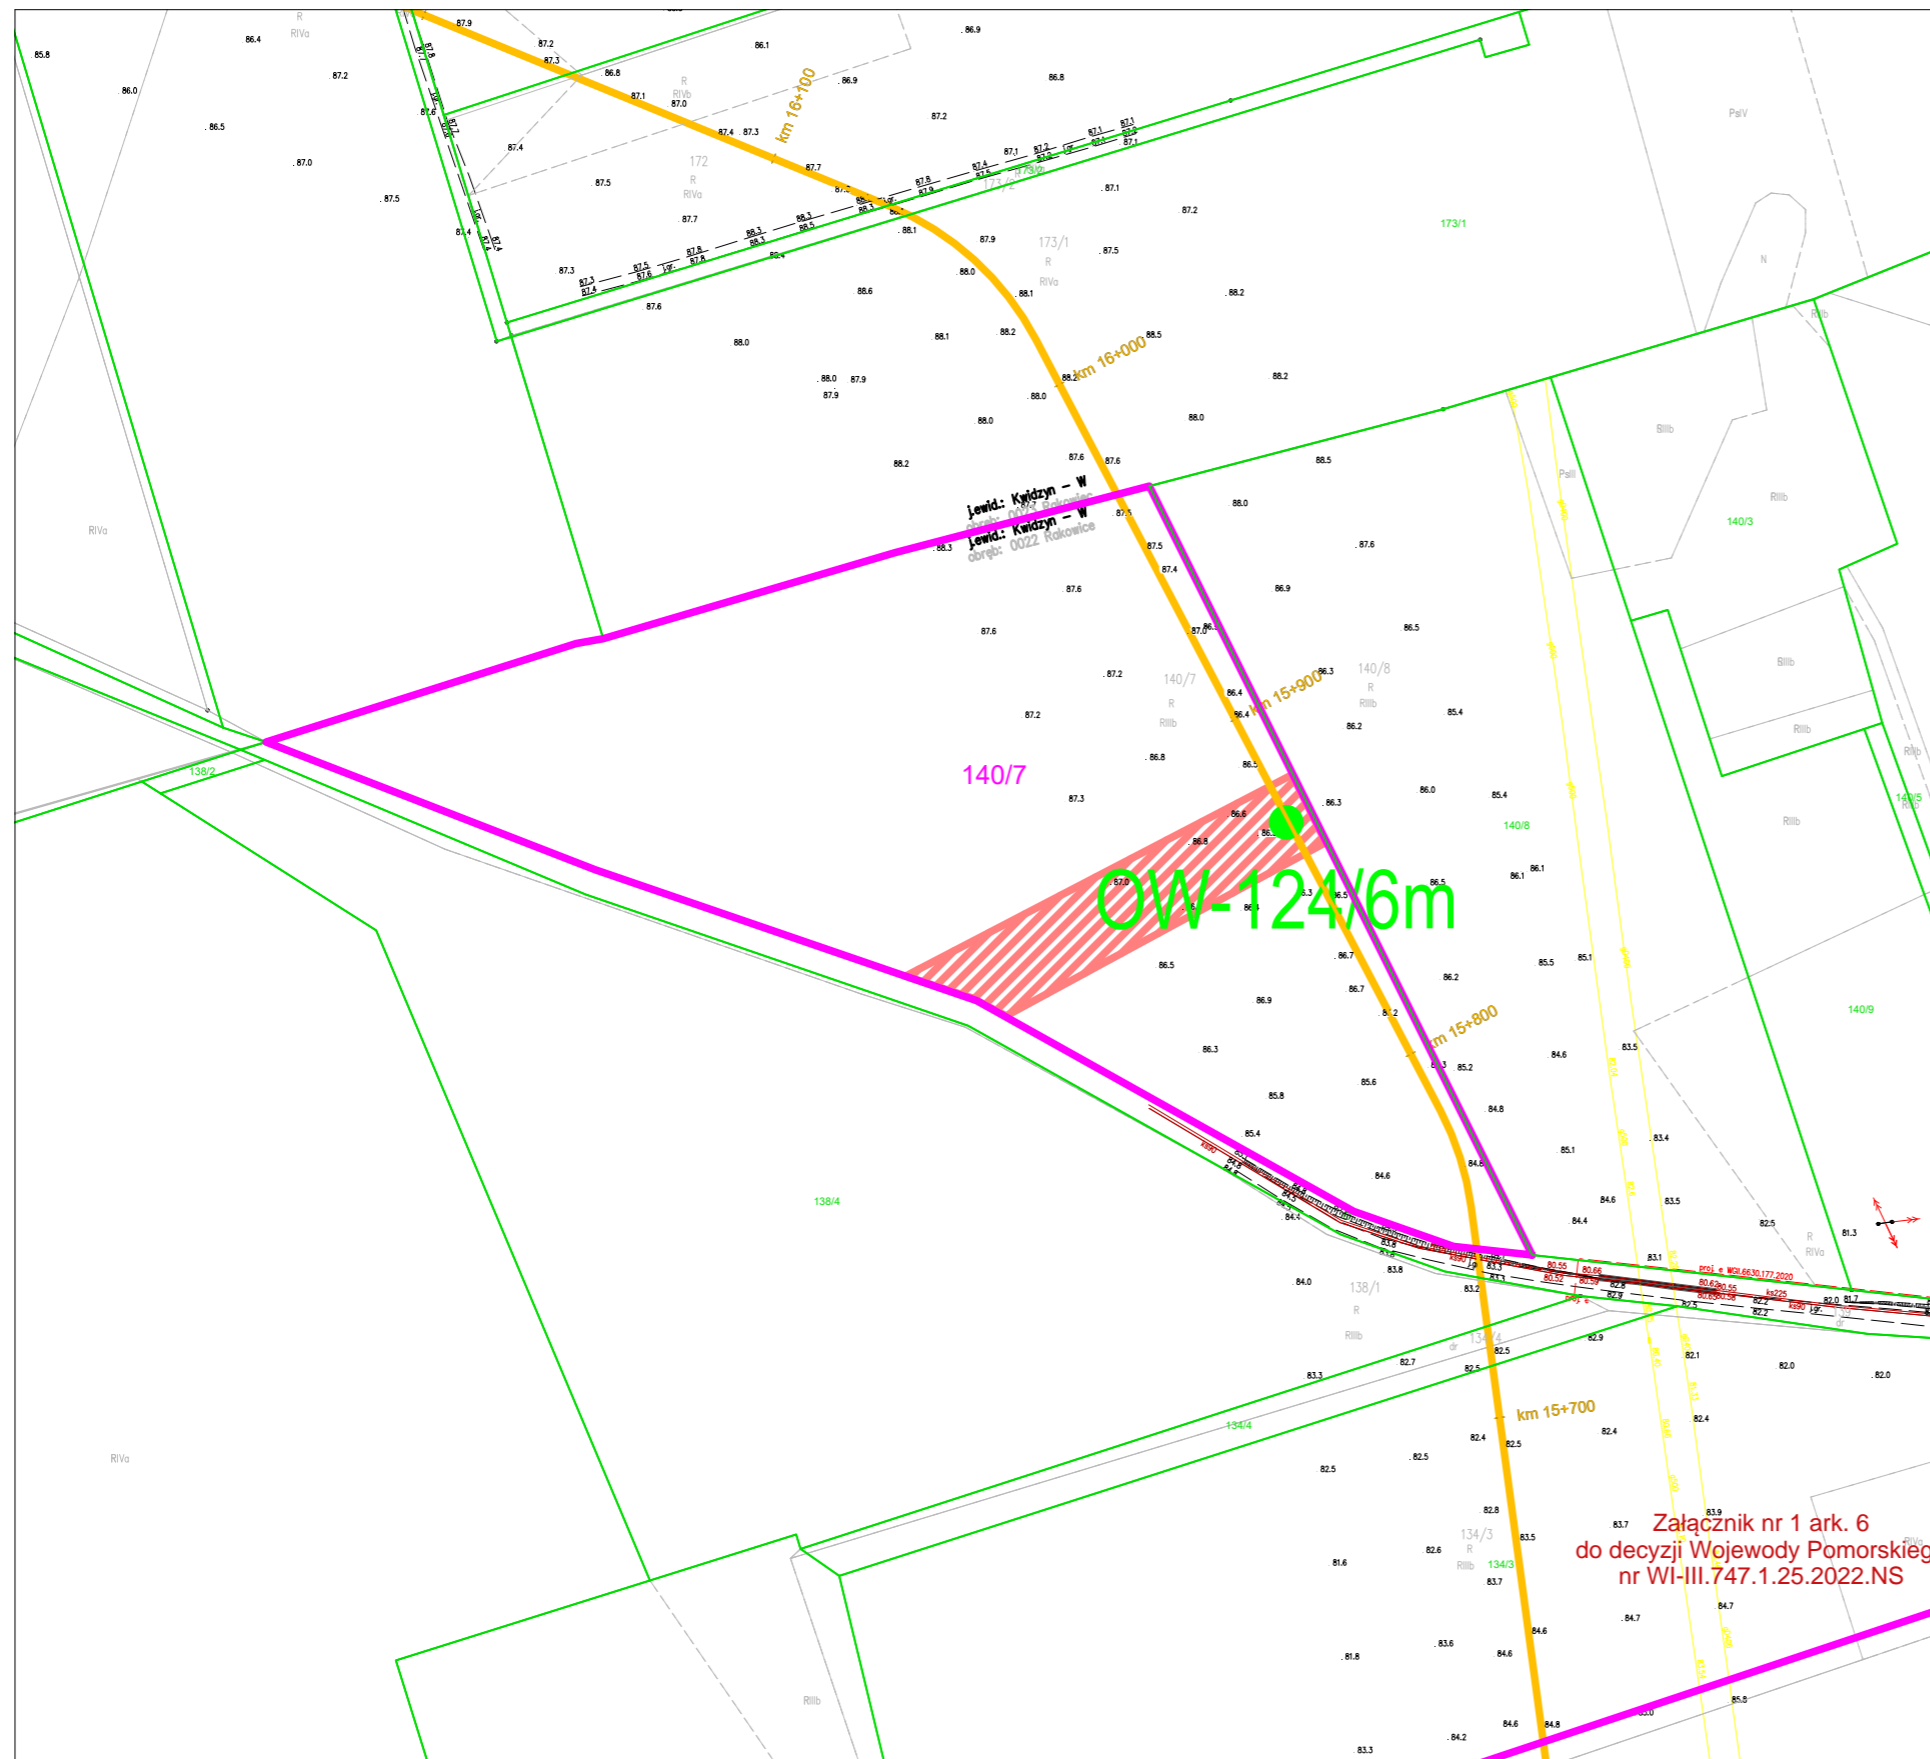

### Dane dotyczące działki objętej wnioskiem

Punkty badawcze: OW-124

Działka nr: 140/7

Województwo: pomorskie

Powiat: kwidzyński

Gmina: Kwidzyn

Obręb: Rakowice

### Objaśnienia:

- OW-63/7m Projektowane wiercenia badawcze objęte wnioskiem numer punktu/głębokość
- OW-204/12m(o) Projektowane wiercenia badawcze (w rurach osłonowych) objęte wnioskiem numer punktu/głębokość
- CPT-1/6m Projektowane sondowania CPT objęte wnioskiem numer punktu/głębokość
- 1154 Numer i granice nieruchomości objętej wnioskiem
- 27 Granice działek wraz z numerami
- km 16+100 Projektowany przebieg gazociągu wraz z kilometrażem
- Obszar objęty wnioskiem

Fig.1 przedstawia granice wskazanej nieruchomości, jej numer oraz lokalizację badań w jej obrębie

Fig.1

Skala 1: 3 000

Załącznik nr 1 ark. 6  
do decyzji Wojewody Pomorskiego  
nr WI-III.747.1.25.2022.NS