
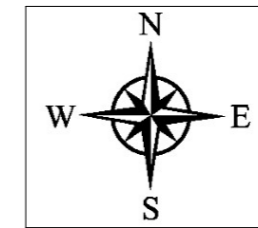


## Załącznik. 2.7 Mapa działek objętych wnioskiem z oznaczeniem nieruchomości oraz lokalizacją otworów badawczych

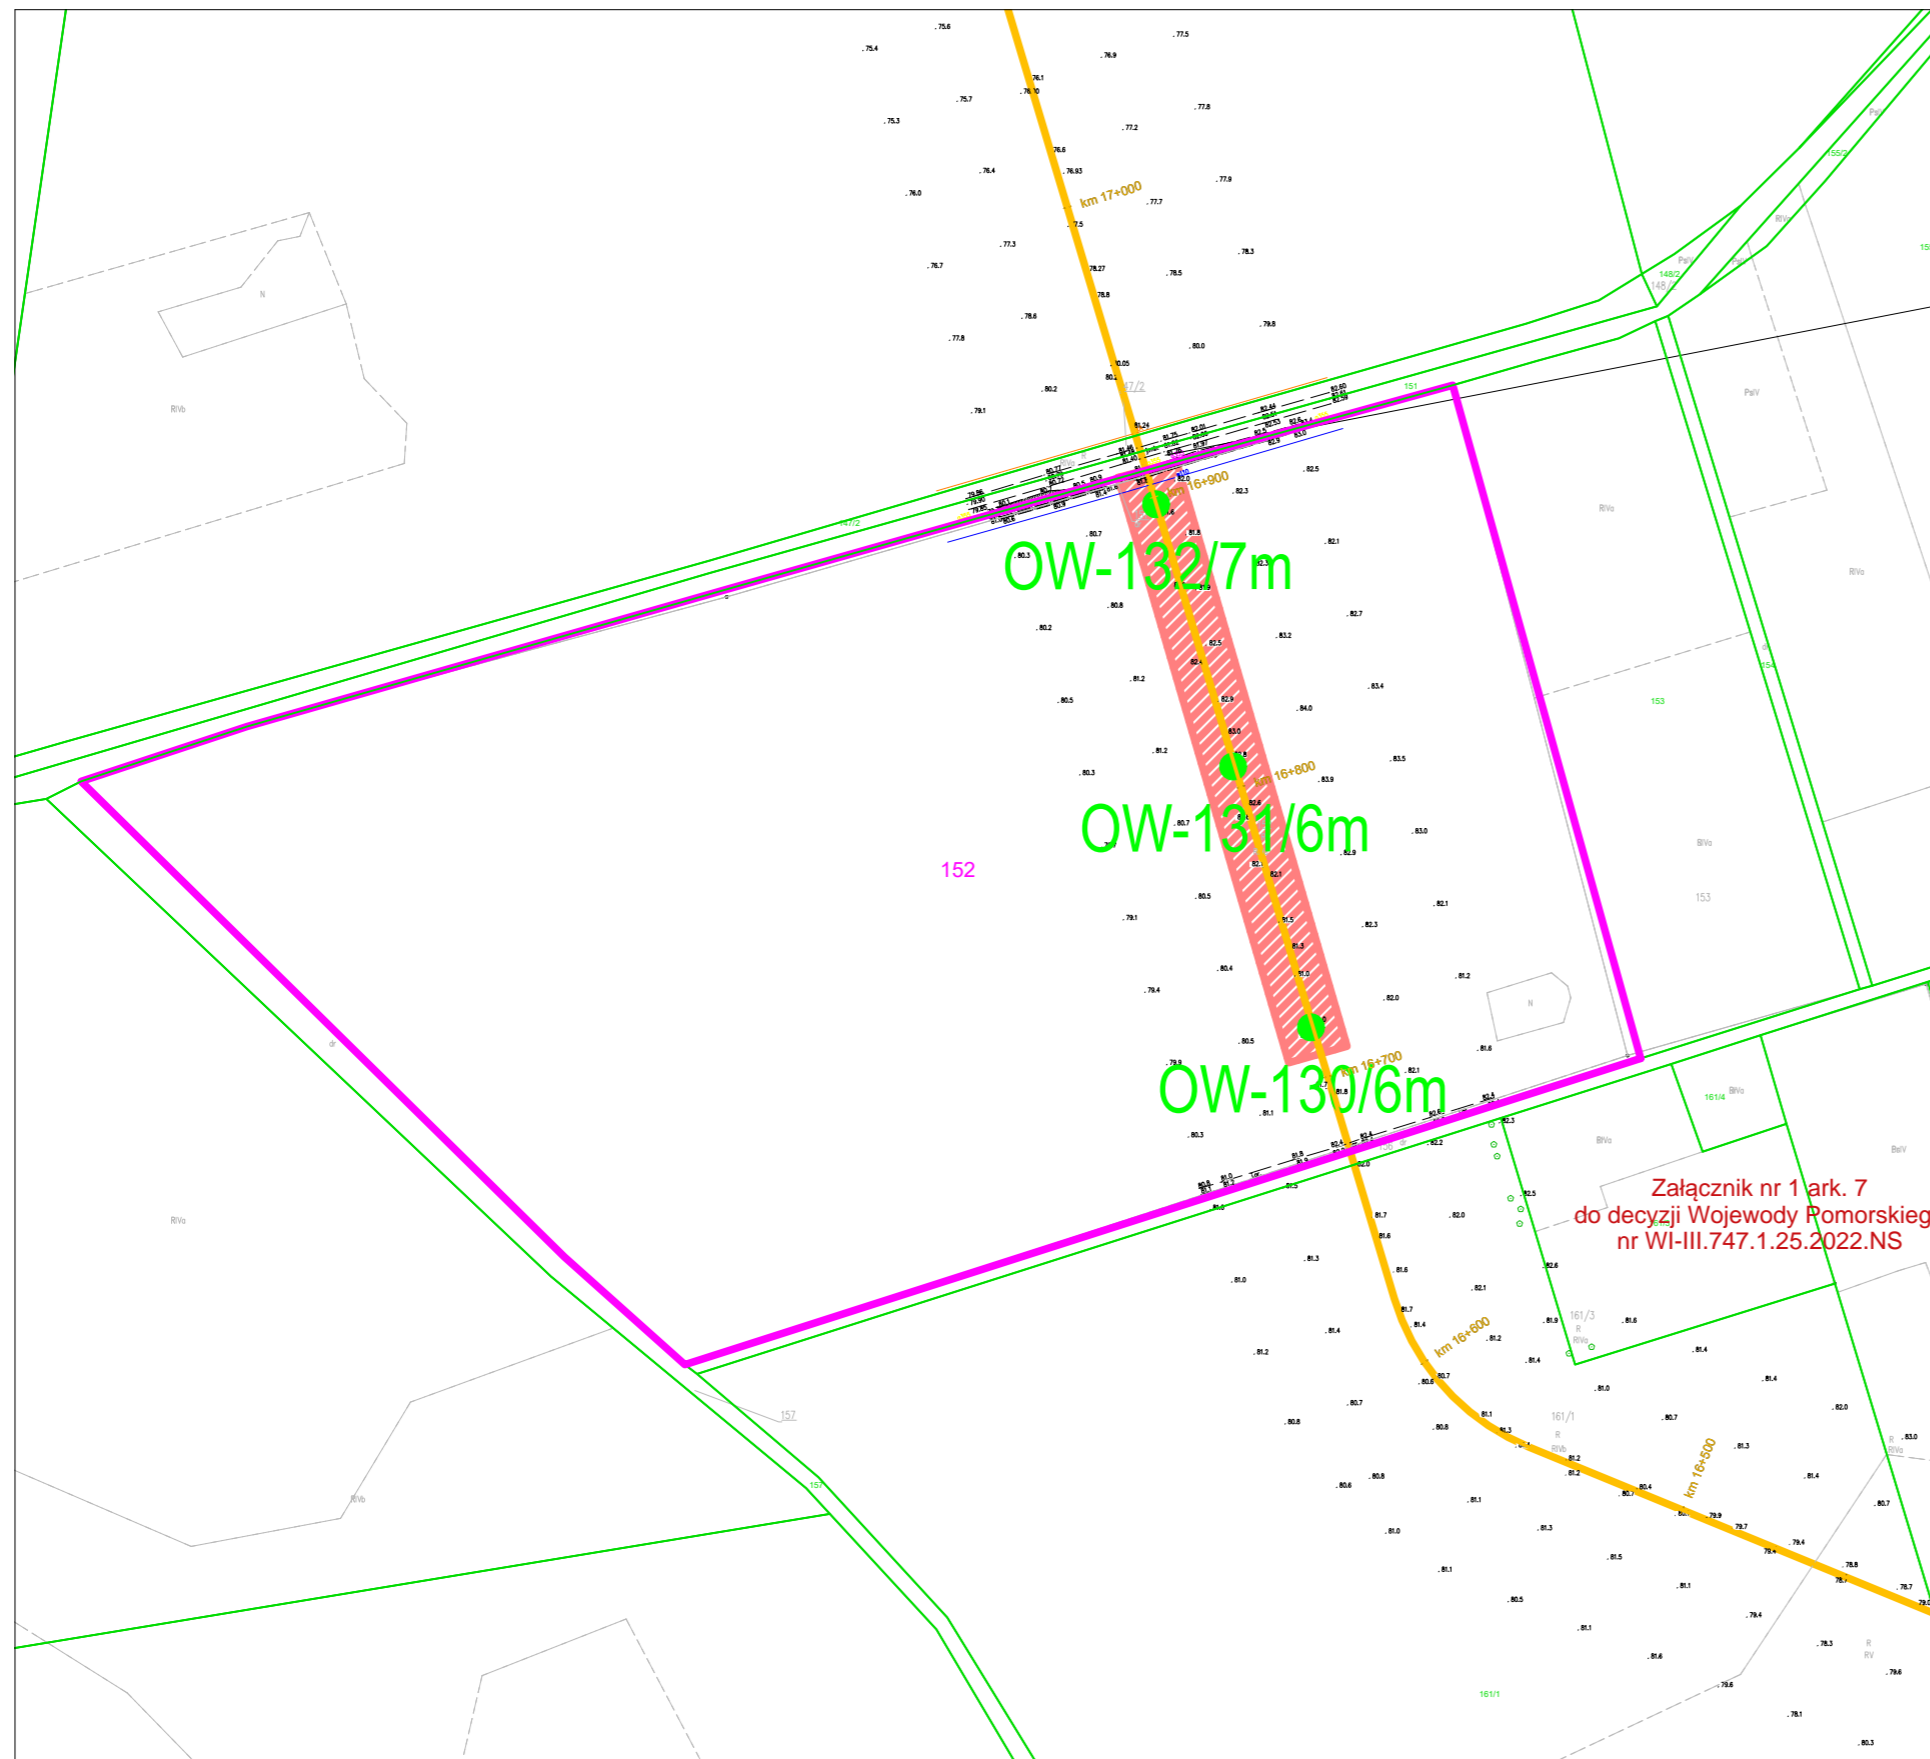

**Dane dotyczące działki objętej wnioskiem**  
 Punkty badawcze: OW-130 OW-131, OW-132  
 Działka nr: 152  
 Województwo: pomorskie  
 Powiat: kwidzyński  
 Gmina: Kwidzyn  
 Obręb: Rakowice

### Objaśnienia:

- OW-63/7m Projektowane wiercenia badawcze objęte wnioskiem numer punktu/głębokość
- OW-204/12m(o) Projektowane wiercenia badawcze (w rurach osłonowych) objęte wnioskiem numer punktu/głębokość
- CPT-1/6m Projektowane sondowania CPT objęte wnioskiem numer punktu/głębokość
- 1154 Numer i granice nieruchomości objętej wnioskiem
- 27 Granice działek wraz z numerami
- km 17+000 Projektowany przebieg gazociągu wraz z kilometrażem
- Obszar objęty wnioskiem

Fig.1 przedstawia granice wskazanej nieruchomości, jej numer oraz lokalizację badań w jej obrębie

Fig.1

Skala 1: 2 500